


**Legende**

- Telekommunikation EWE
- LWL.com
- Telekom
- Wesernetz Kommunikation
- EWE Wilhelm-Kaisen-Brücke
- Kanal Hansewasser
- Kabel Deutschland
- Wesernetz Gas
- Wesernetz Wasser
- Wesernetz Strom
- WSA technische Anlagen
- Stromversorgung Liegeplätze
- SWB Fernwärme

Blatt 2  
**GENERALPLAN KÜSTENSCHUTZ  
 STADTSTRECKE MACHBARKEITSSTUDIE**

PLANINHALT:  
**Lageplan Fremdleitungen**  
 Bahn- u. Stephanibrücke bis Piepe ( Abschnitt 1-3 )

0711-14-008	LPH 2	1: 500	Nov. 2015	Wr	<b>GM Blatt 2</b>	<b>a</b>
PROJ.-NR.:	PHASE:	MASZSTAB:	DATUM:	GEZ.:	PLAN-NR.:	INDEX:

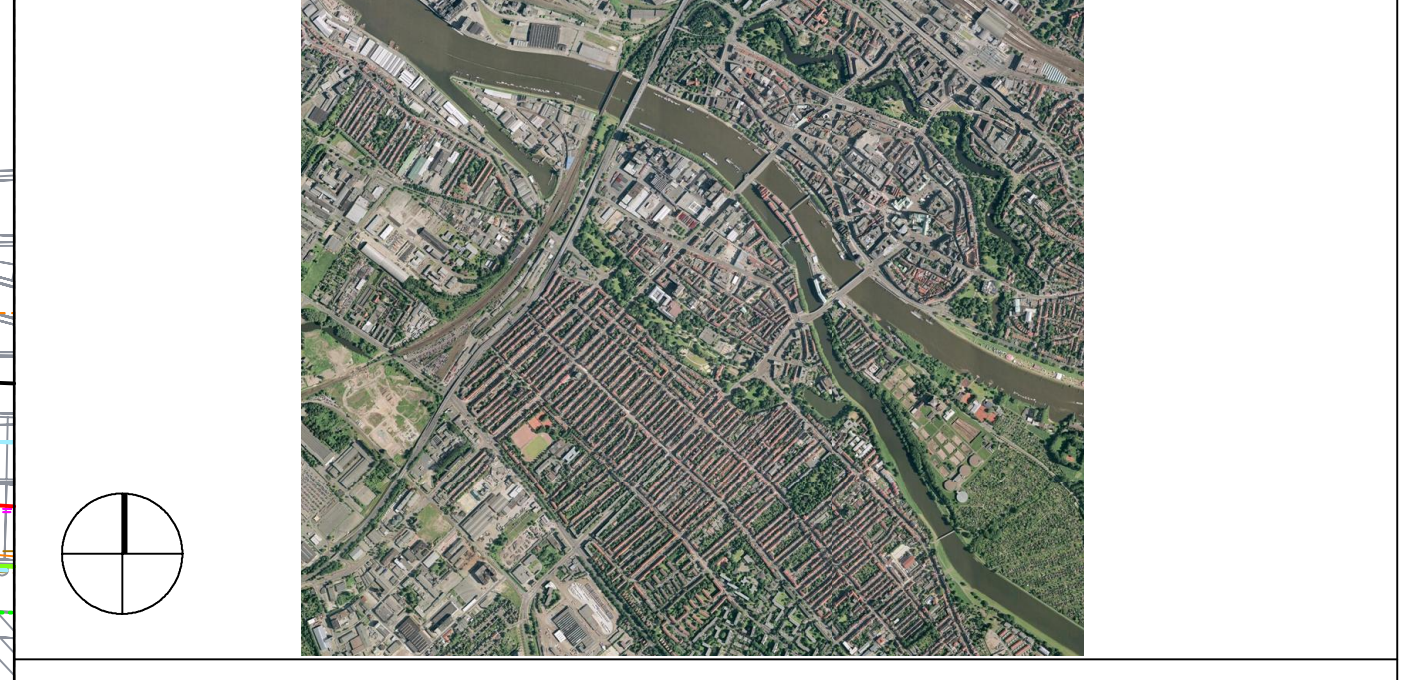

**BAUHERR:**  
 Bremischen Deichverband am linken Weserufer  
 Wartumer Heerstraße 125  
 28197 Bremen  
 Fon +49 421-33 30 60  
 Fax +49 421-33 30 629

**PLANVERFASSER:**

**WES**  
 Landschaftsarchitektur  
 Jarrestraße 80  
 22303 Hamburg  
 Fon +49 40 27841-0  
 Fax +49 40 2706668  
 hamburg@es-la.de

**Grontmij GmbH**  
 Postfach 34 70 17  
 28339 Bremen  
 Friedrich-Müller-Straße 42  
 28211 Bremen  
 Zur Emmendelle 24  
 28876 Otten  
 Fon +49 4207 3935  
 Fax +49 4207 3821  
 o.tjen@es-la.de

**Frechenberger Straße 124**  
 10999 Berlin  
 Fon +49 30 5838444-0  
 Fax +49 30 6158953  
 berlin@es-la.de

www.es-la.de  
 Telefon +49 421 2032-6  
 Telefax +49 421 2032-747

**FACHPLANER:**

<b>PLANVERFASSER:</b>	<b>FREIGABE PLANVERFASSER:</b>	<b>FREIGABE BAUHERR:</b>
<b>Grontmij</b>		

a	03.02.2016	Wollmer	Stationierungsanpassung
INDEX	DATUM	GEZ.	ÄNDERUNG

nachrichtliche Darstellung der Bestandsleitungen  
 ersetzt nicht die ordnungsgemäß einzuholende Leitungsauskunft