


Legende

- Telekommunikation EWE
- LWLcom
- Telekom
- Wesernetz Kommunikation
- EWE Wilhelm-Kaisen-Brücke
- Kanal Hansewasser
- Kabel Deutschland
- Wesernetz Gas
- Wesernetz Wasser
- Wesernetz Strom
- WSA technische Anlagen
- Stromversorgung Liegeplätze
- SWB Fernwärme

BAUVORHABEN:
GENERALPLAN KÜSTENSCHUTZ
STADTSTRECKE MACHBARKEITSSTUDIE

PLANINHALT:
Lageplan Fremdleitungen
Bahn- u. Stephanibrücke bis Piepe (Abschnitt 1-3)

0711-14-008	LPH 2	1: 500	Nov. 2015	Wr	GM Blatt 3	a
PROJ.-NR.:	PHASE:	MASZSTAB:	DATUM:	GEZ.:	PLAN-NR.:	INDEX:

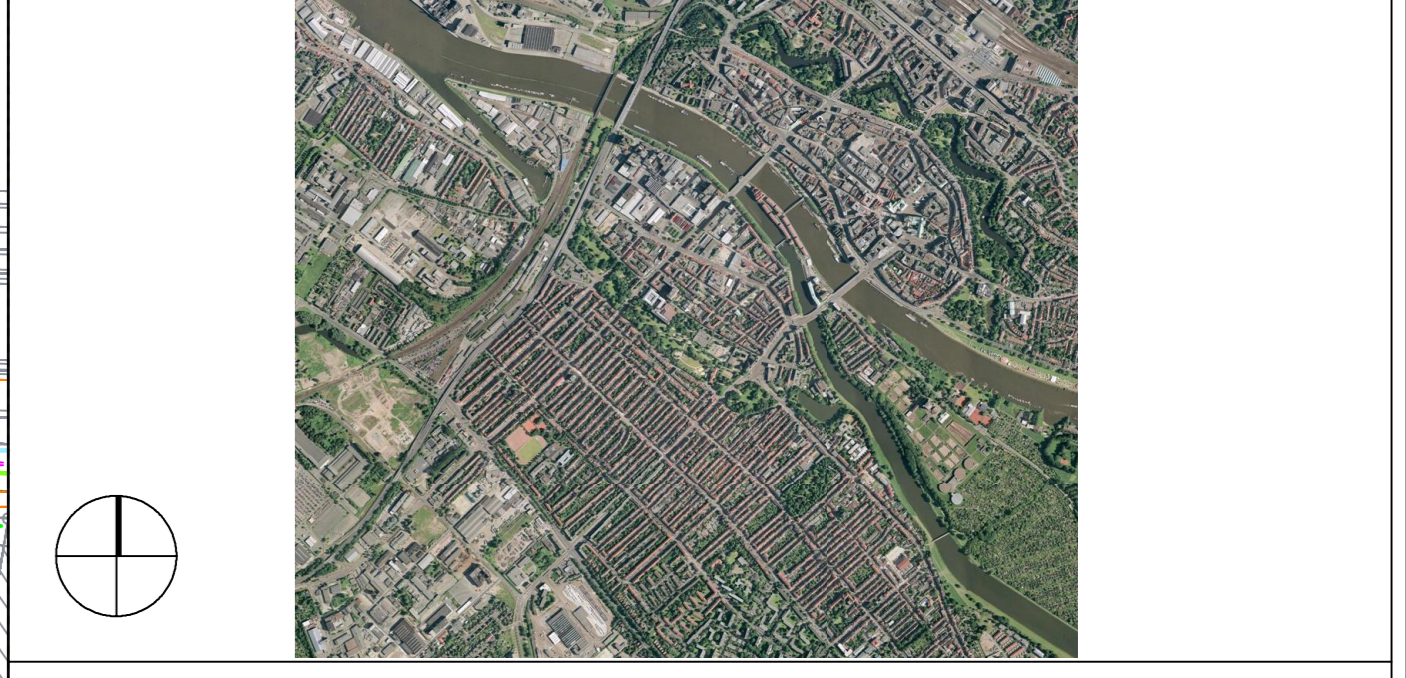

BAUHERR:
 Bremischen Deichverband am linken Weserufer
 Wärtumer Heerstraße 125
 28197 Bremen
 Fon +49 421-33 30 60
 Fax +49 421-33 30 629

PLANVERFASSER:
WES
 Landschaftsarchitektur
 Janestraße 90
 22303 Hamburg
 Fon +49 40 27841-0
 Fax +49 40 27841-0
 hamburg@es-ia.de

Grontmij GmbH
 Postfach 34 70 17
 28339 Bremen
 Friedrich-Mißler-Straße 42
 28211 Bremen
 Telefon +49 421 2032-6
 Telefax +49 421 2032-747

FACHPLANER:

PLANVERFASSER: Grontmij	FREIGABE PLANVERFASSER:	FREIGABE BAUHERR:
------------------------------------------	--------------------------------	--------------------------

nachrichtliche Darstellung der Bestandsleitungen
 ersetzt nicht die ordnungsgemäß einzuholende Leitungsauskunft

a	03.02.2016	Wollmer	Stationierungsanpassung
INDEX	DATUM	GEZ.	ÄNDERUNG