


SCHNITT B-B' - AB2 - 2.1.2: Zweiteilige Mauer - Mauerhöhen 4.10 u. 8.30 / Deichverteidigungsweg auf 7.40 an HWS-Wand

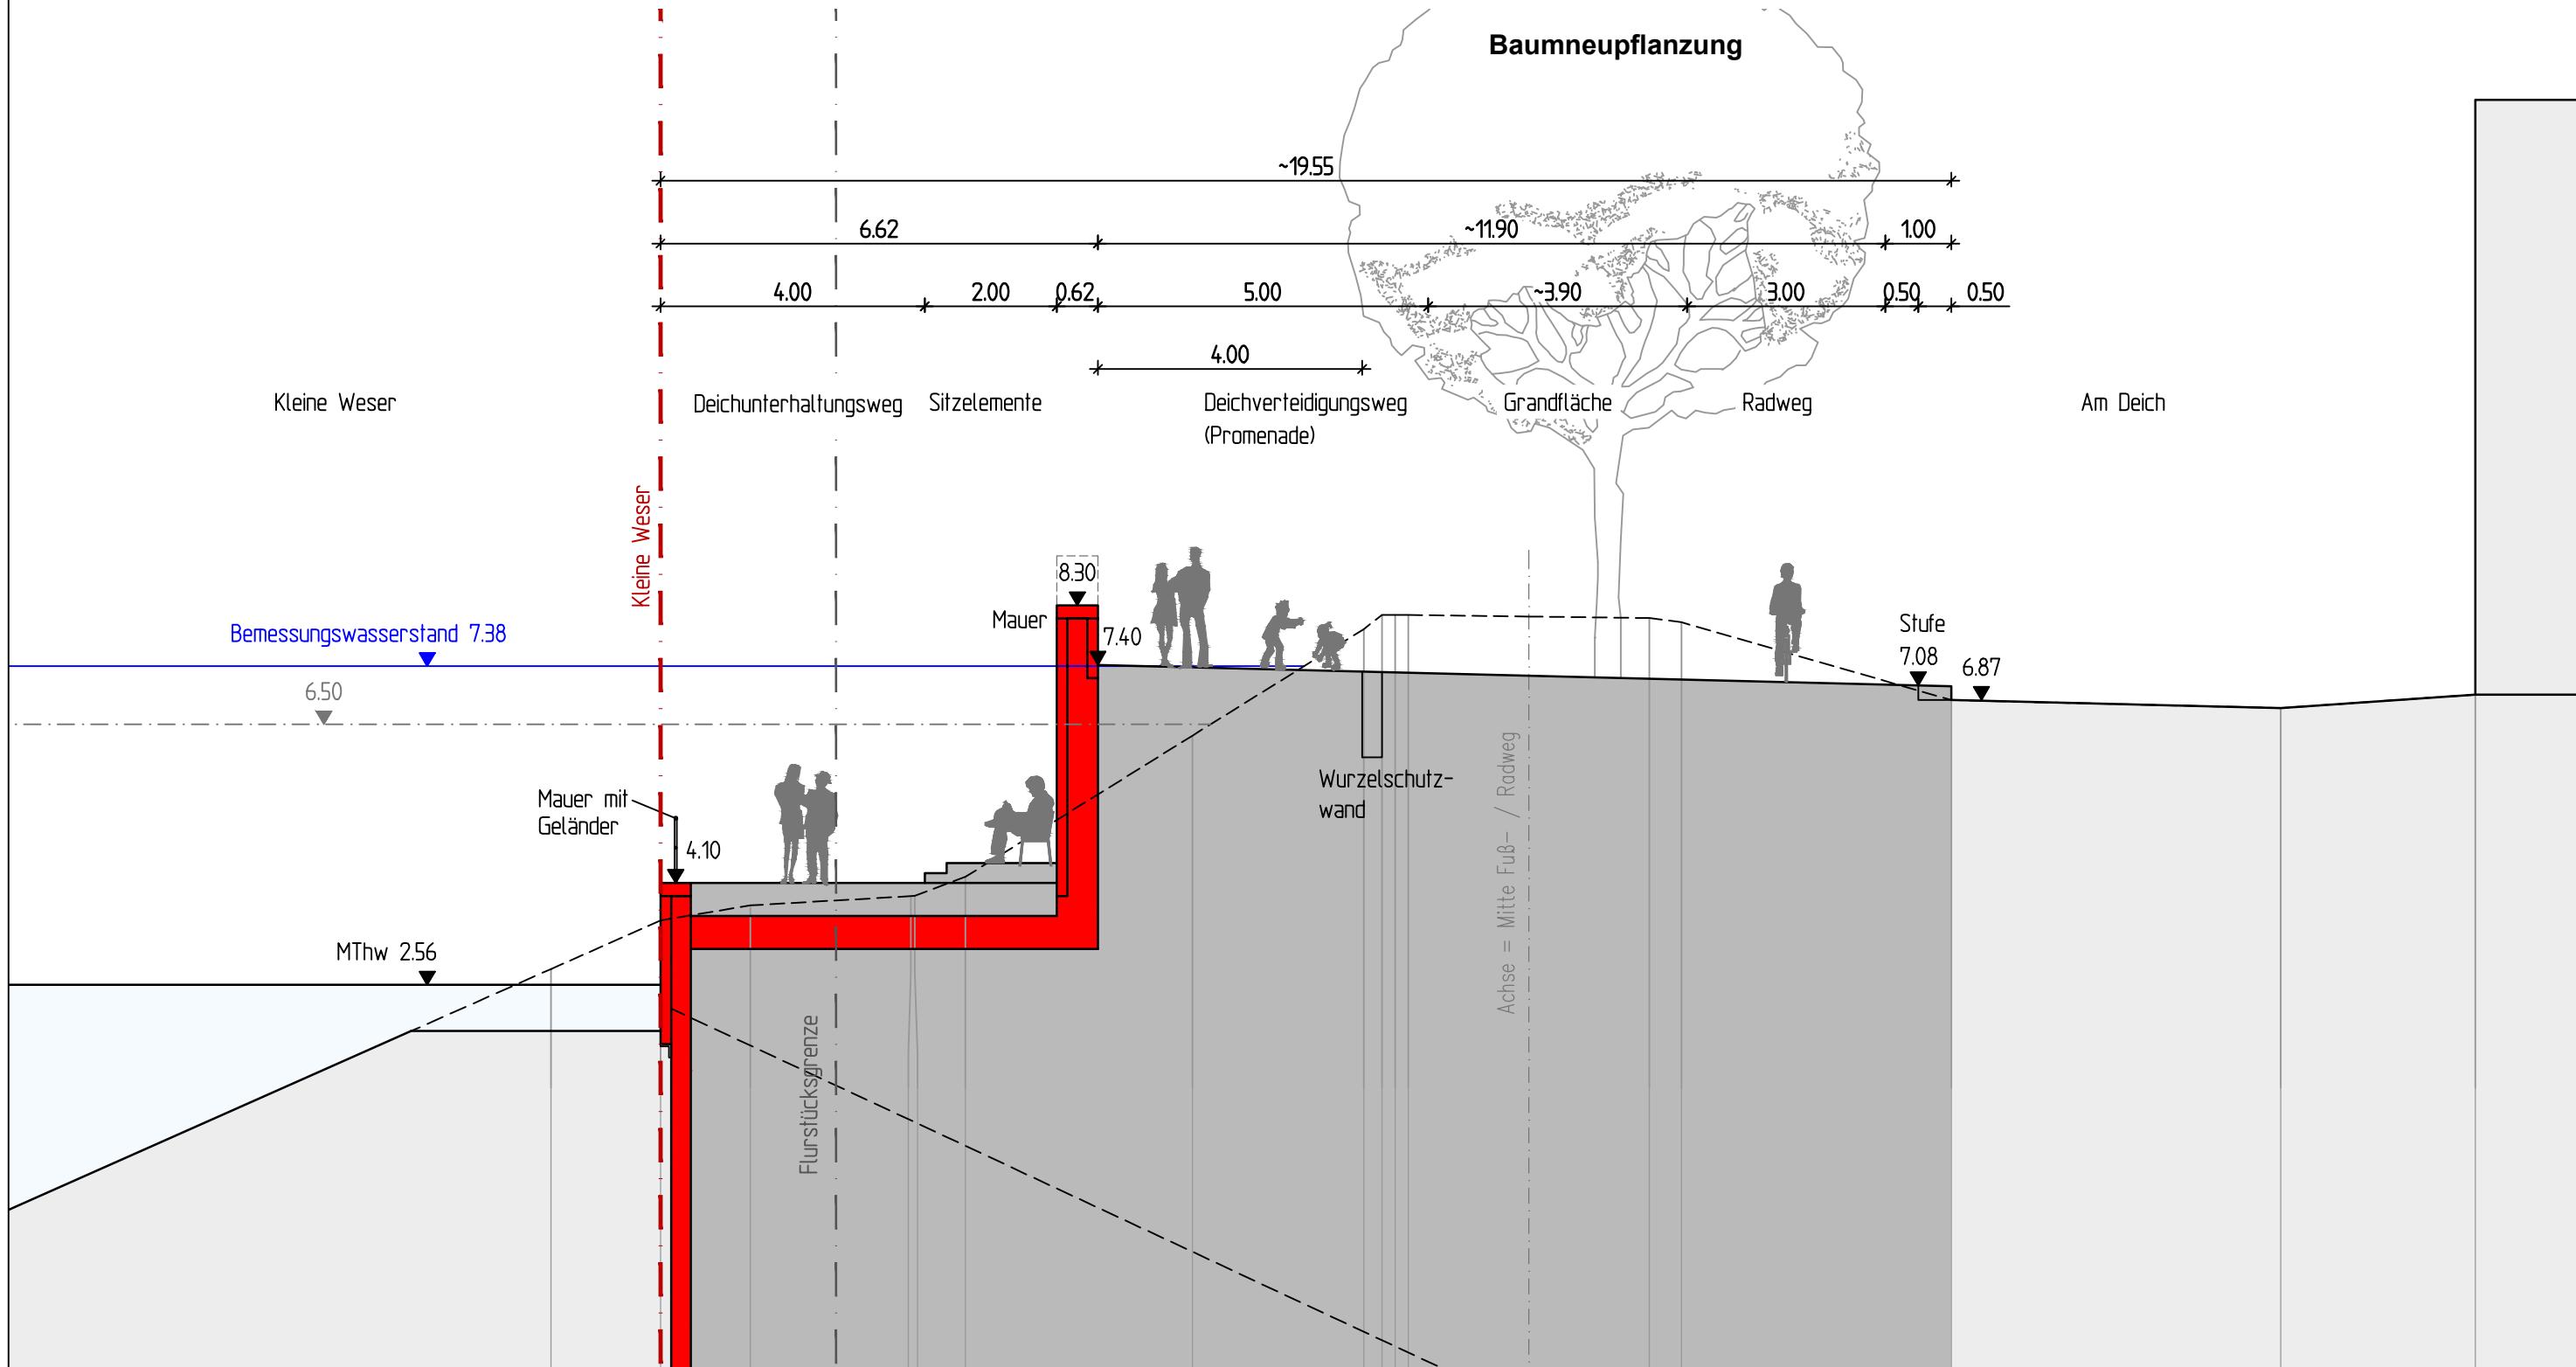

				BREM 14036	LPH 2	Dfr, KGY	1: 100	26.03.2015	WES-2-3-02-BB-2.1.2	a	
				PROJ.-NR.:	PHASE:	GEZ.:	MASZTAB:	DATUM:	PLAN-NR.:	INDEX:	
a	10.11.16	KGY	Bemessungswasserstand ergänzt	BAUVORHABEN:			PLANINHALT:				
INDEX	DATUM	GEZ.	ÄNDERUNG	GKSM			SCHNITT B-B' - AB2 - 2.1.2				
				PLANVERFASSER:				FREIGABE PLANVERFASSER:		FREIGABE BAUHERR:	
				WES GmbH Zur Wömmelsle 24 28876 Oylen Fon: +49 4207 3935 Fax: +49 4207 3931 oylen@wes-le.de		WES Landschaftsarchitektur www.wes-le.de		Grontmij GmbH Postfach 34 7017 28339 Bremen Friedrich-Möller-Straße 42 28211 Bremen Telefon: +49 421 2032-6 Telefax: +49 421 2032-747		xx.xx.20xx	xx.xx.20xx
g20140121.5q860.758.dwg	06.06.14	Querprofil 0+860.758	Vermessungsbüro Borstel & Horst								
Xref:	DATUM	INHALT:	FACHPLANER:								