


# SCHNITT D-D' - AB3 - 3.1.1: Zweiteilige Mauer - Mauerhöhen 4.30 u. 8.20 / Deichverteidigungsweg auf Straßenniveau an HWS-Wand

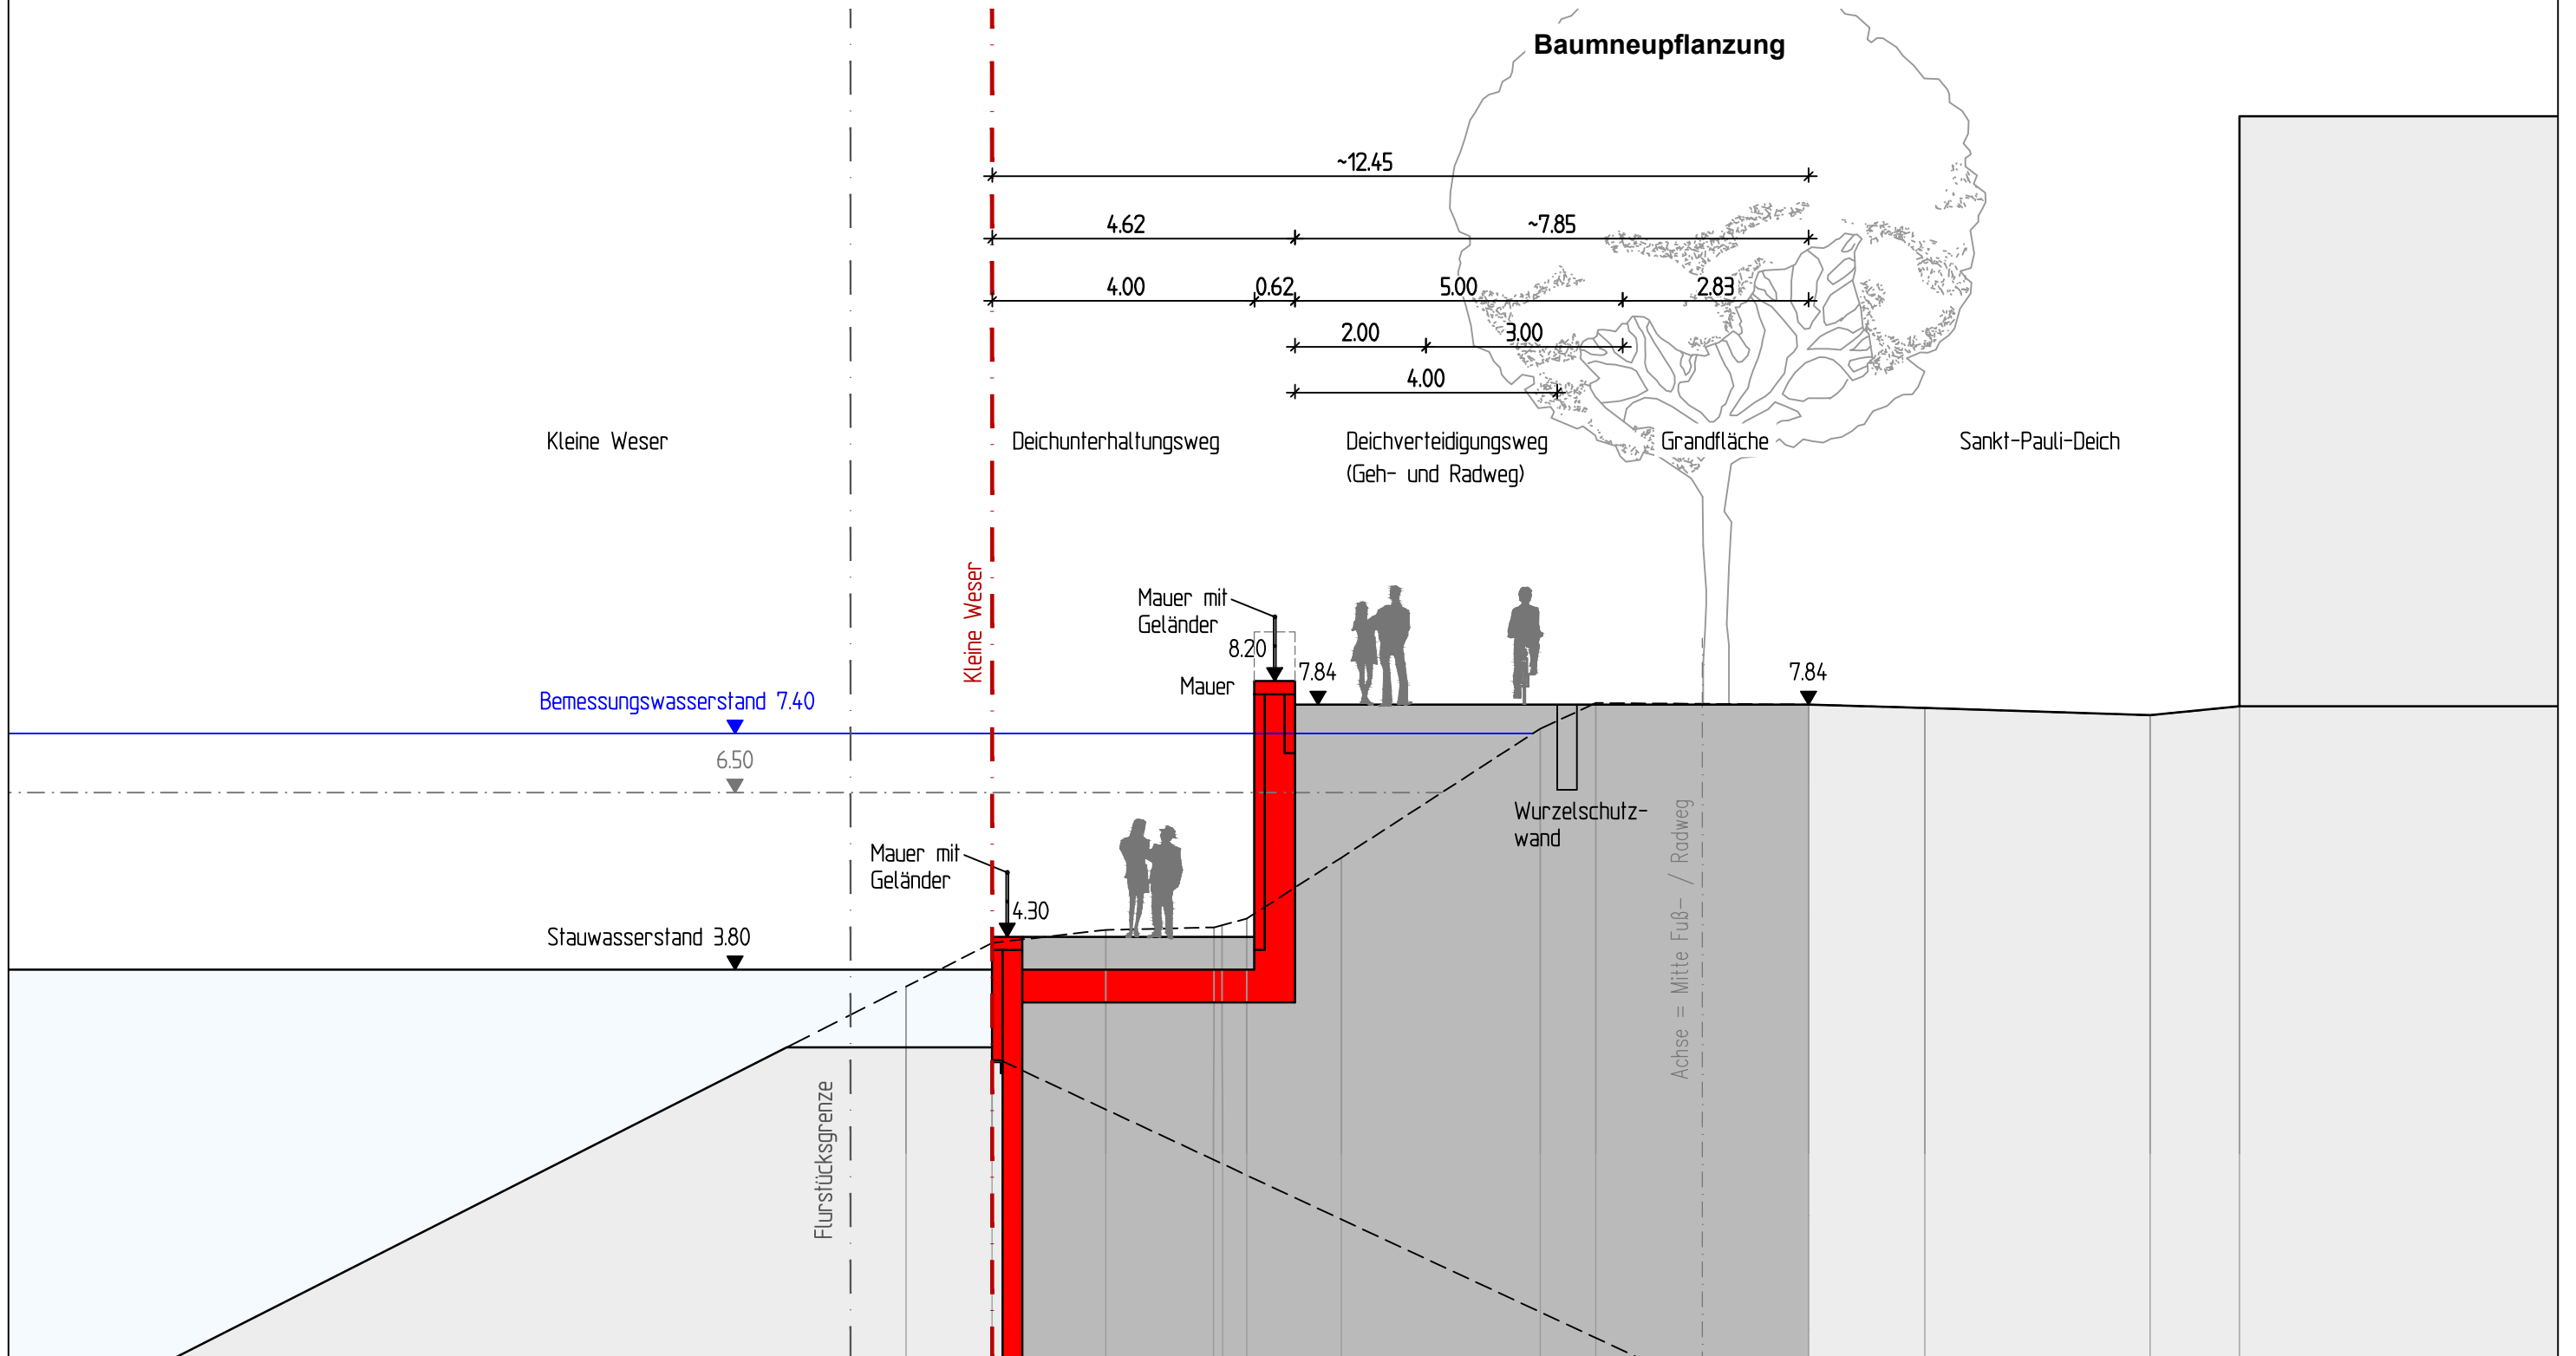

				BREM 14036	LPH 2	DFr, KGY	1: 100	26.03.2015	WES-2-3-03-DD-3.1.1	a	
				PROJ.-NR.:	PHASE:	GEZ.:	MASZTAB:	DATUM:	PLAN-NR.:	INDEX:	
a	11.11.16	KGY	Bemessungswasserstand ergänzt	BAUVORHABEN:			PLANINHALT:				
INDEX	DATUM	GEZ.	ÄNDERUNG	GKSM			SCHNITT D-D' - AB3 - 3.1.1				
				PLANVERFASSER:				FREIGABE PLANVERFASSER:	FREIGABE BAUHERR:		
				WES GmbH Zur Wörmesiele 24 28076 Oyten Fon: +49 4207 3935 Fax: +49 4207 3931 oytien@wes-le.de				Grontmij GmbH Postfach 34 7017 28339 Bremen Friedrich-Müller-Straße 42 28211 Bremen Telefon: +49 421 2032-6 Telefax: +49 421 2032-747			
g20140121.5q1483.775.dwg	06.06.14	Querprofil 1+483.775	Vermessungsbüro Borstel & Horst					xx.xx.20xx	xx.xx.20xx		
Xref:	DATUM	INHALT:	FACHPLANER:								