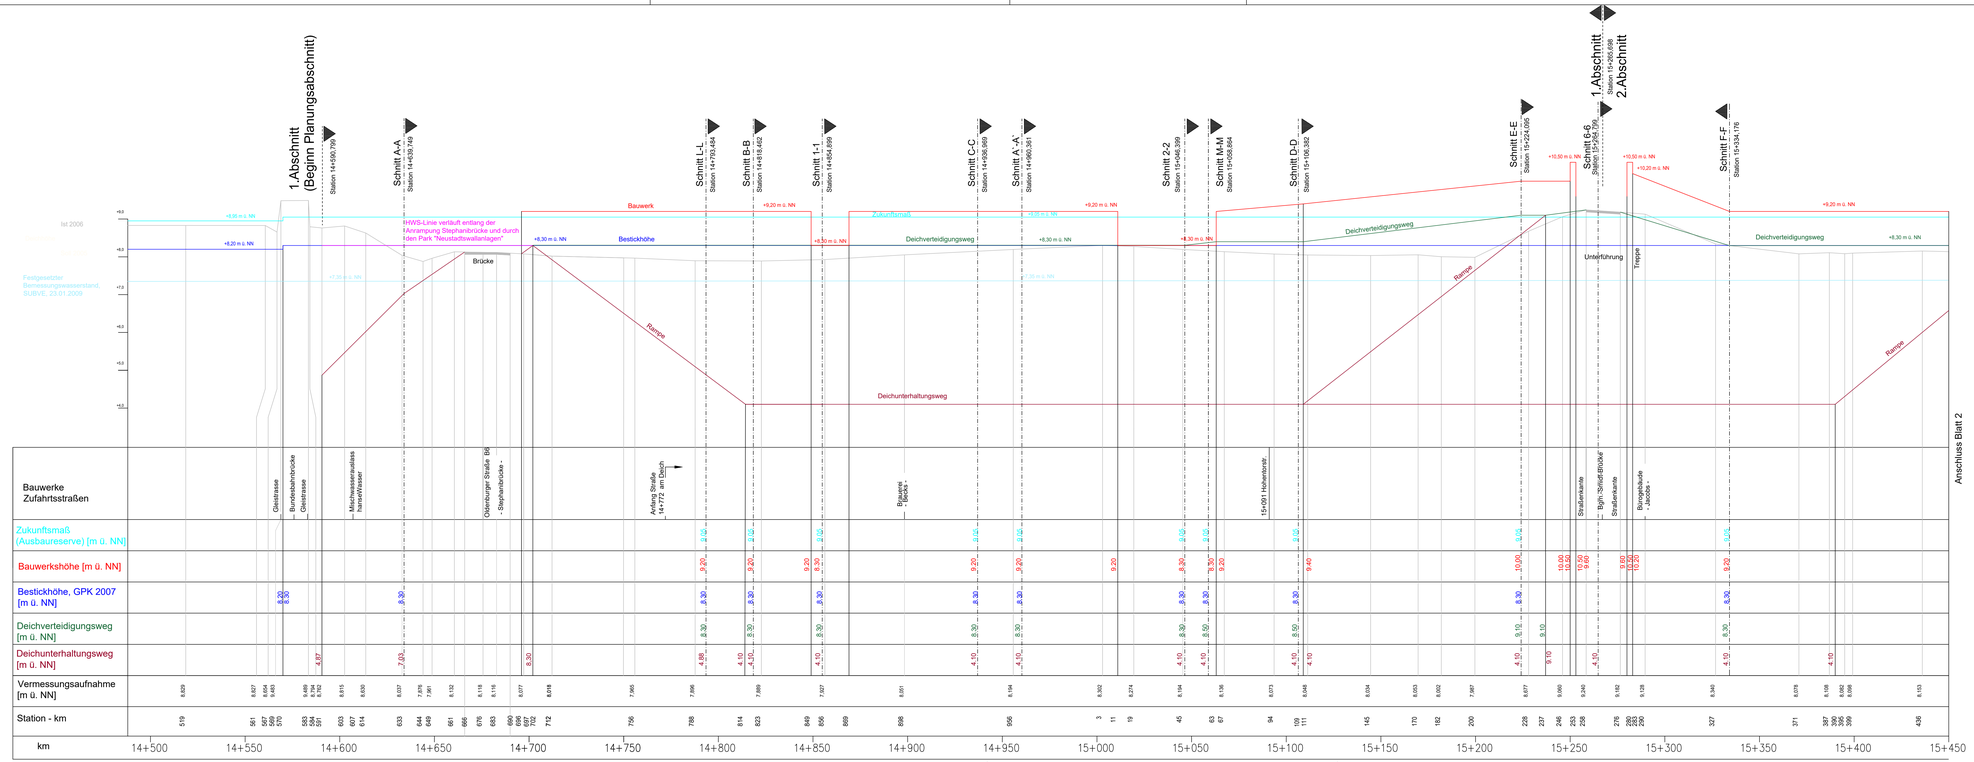

INDEX	DATUM	GEZ.	ÄNDERUNG

BAUVORHABEN: GENERALPLAN KÜSTENSCHUTZ
STADTSTRECKE MACHBARKEITSSTUDIE
ERGÄNZUNG WETTBEWERBSVARIANTE

PLANINHALT: LÄNGSSCHNITT
ABSCHNITT 1-3 - Variante Wettbewerb
Bahn- u. Stephanibrücke bis Piepe

PROJ.-NR.:	PHASE:	MASSSTAB:	DATUM:	GEZ.:	PLAN-NR.:	INDEX:
0711-14-008	LPH 2	1:1000/50	09.04.2020	Wr	SW Blatt 1	-

PROJEKTTRÄGER:
Bremischen Deichverband am linken Weserufer
Wartumer Heerstraße 125
28197 Bremen
Fon +49.421-33 30 60
Fax +49.421-33 30 629

PLANVERFASSER:
für die ARGE Grontmij GmbH/WES GmbH:
SWECO
Sweco GmbH
Hans-Wendt-Straße-Braun-Str. 9
D-28359 Bremen
Telefon +49 421 2032-6
Telefax +49 421 2032-747

LANDSCHAFTSPLANERISCHER ENTWURF:
TOPOTEK 1
Gesellschaft von Landschaftsarchitekten mbH
Sophienstraße 18
10178 Berlin

PLANVERFASSER:	FREIGABE PLANVERFASSER:	FREIGABE PROJEKTTRÄGER:
SWECO		