# Schnitt E-E - AB1
# Station 15+224,095

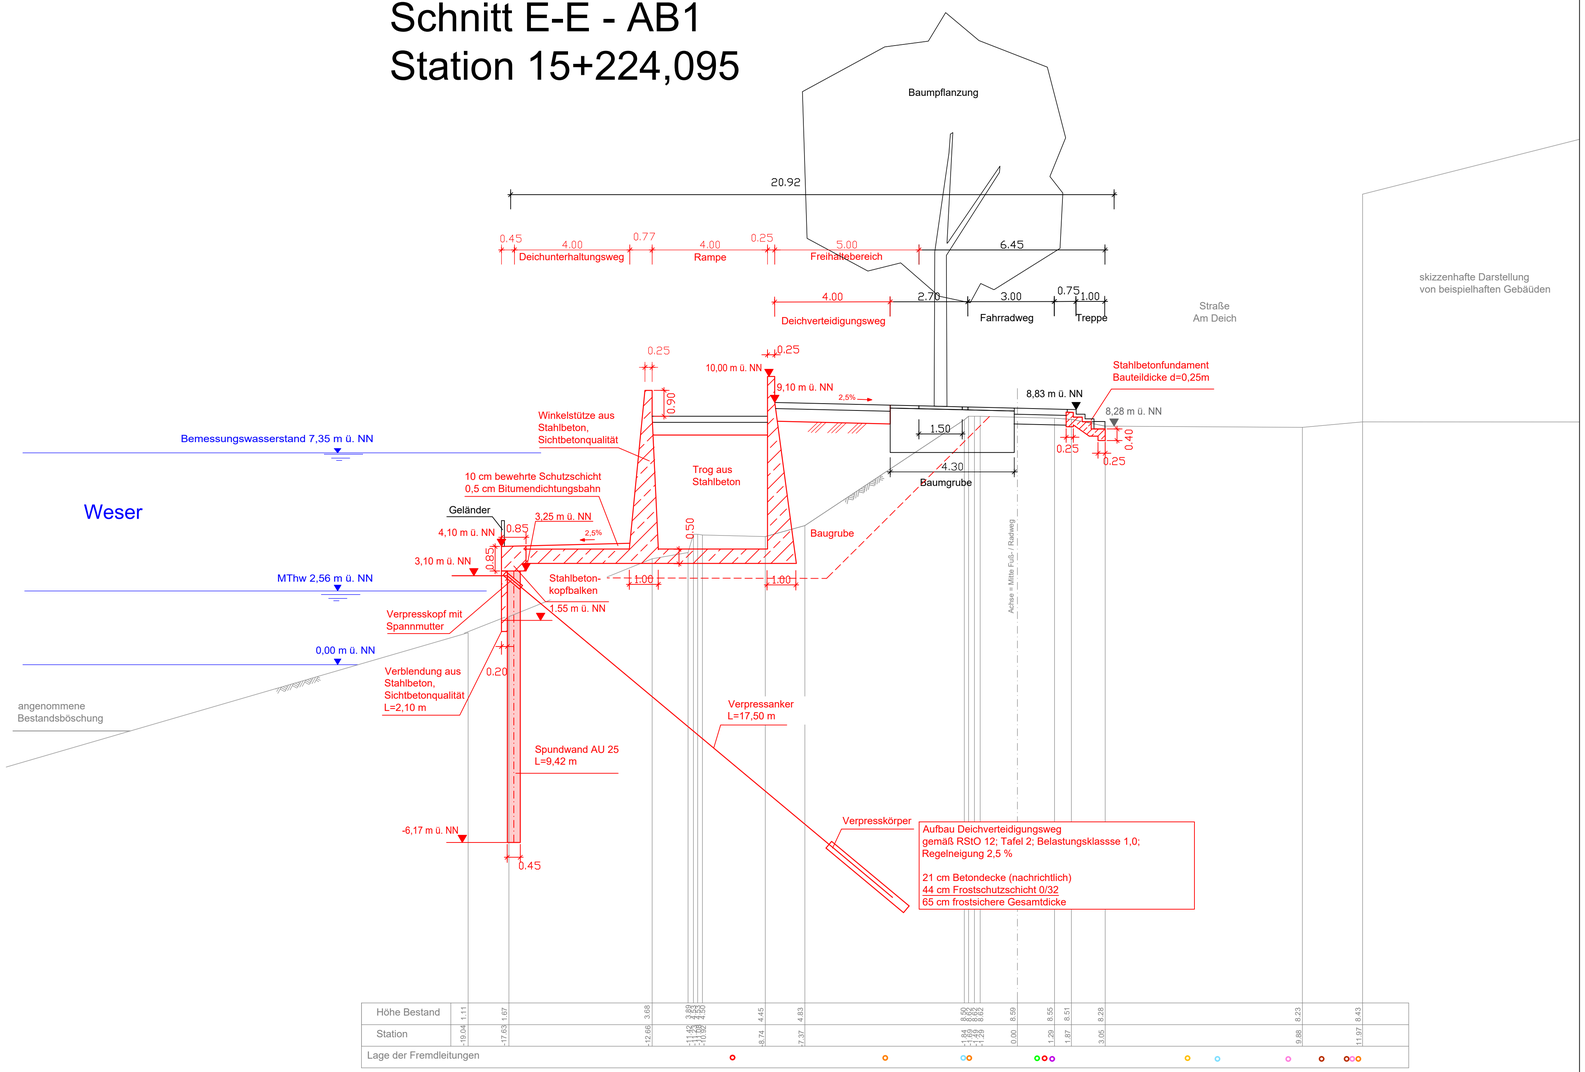


## Legende

- Planung
- geplante Spundwand
- Abtragsfläche Ausgleich
- Planung Topotek 1, nachrichtliche Darstellung
- Bestand

## Fremdleitungen

- Wesernetz - Kommunikation
- Wesernetz - Strom
- Wesernetz - Wasser
- Wesernetz - Gas
- ewe - Leitungen
- Hansewasser
- WSA - Leitungen
- Kabel - Deutschland
- LWL - Leitungen
- Telekom
- Stromversorgung Liegeplätze

Höhenlage der Fremdleitungen unbekannt,
alle Leitungen sind vor Ort zu prüfen.

erzeugt mit ProVI®

| INDEX | DATUM | GEZ. | ÄNDERUNG |
|---|---|---|---|
| | | | |

BAUVORHABEN: GENERALPLAN KÜSTENSCHUTZ
STADTSTRECKE MACHBARKEITSSTUDIE
ERGÄNZUNG WETTBEWERBSVARIANTE

PLANINHALT: TECHNISCHER QUERSCHNITT
SCHNITT E-E - AB1 - Variante Wettbewerb
Bahn- u. Stephanibrücke bis Bürgermeister-Smidt-Brücke

| PROJ.-NR.: | PHASE: | MASSSTAB: | DATUM: | GEZ.: | PLAN-NR.: | INDEX: |
|---|---|---|---|---|---|---|
| 0711-14-008 | LPH 2 | 1: 100 | 09.04.2020 | Wr | SW Blatt 10 | - |

PROJEKTTRÄGER:
Bremischen Deichverband am linken Weserufer
Wartumer Heerstraße 125
28197 Bremen
Fon +49.421-33 30 60
Fax +49.421-33 30 629

PLANVERFASSER:
für die ARGE Grontmij GmbH/WES GmbH:
Sweco GmbH
Karl-Ferdinand-Braun-Str. 9
D-28359 Bremen
Telefon +49 421 2032-6
Telefax +49 421 2032-747

LANDSCHAFTSPLANERISCHER ENTWURF:
**TOPOTEK 1**
Gesellschaft von Landschaftsarchitekten mbH
Sophienstraße 18
10178 Berlin

| PLANVERFASSER: | FREIGABE PLANVERFASSER: | FREIGABE PROJEKTTRÄGER: |
|---|---|---|
| SWECO | | |