Schnitt M-M - AB1
Station 15+058,864

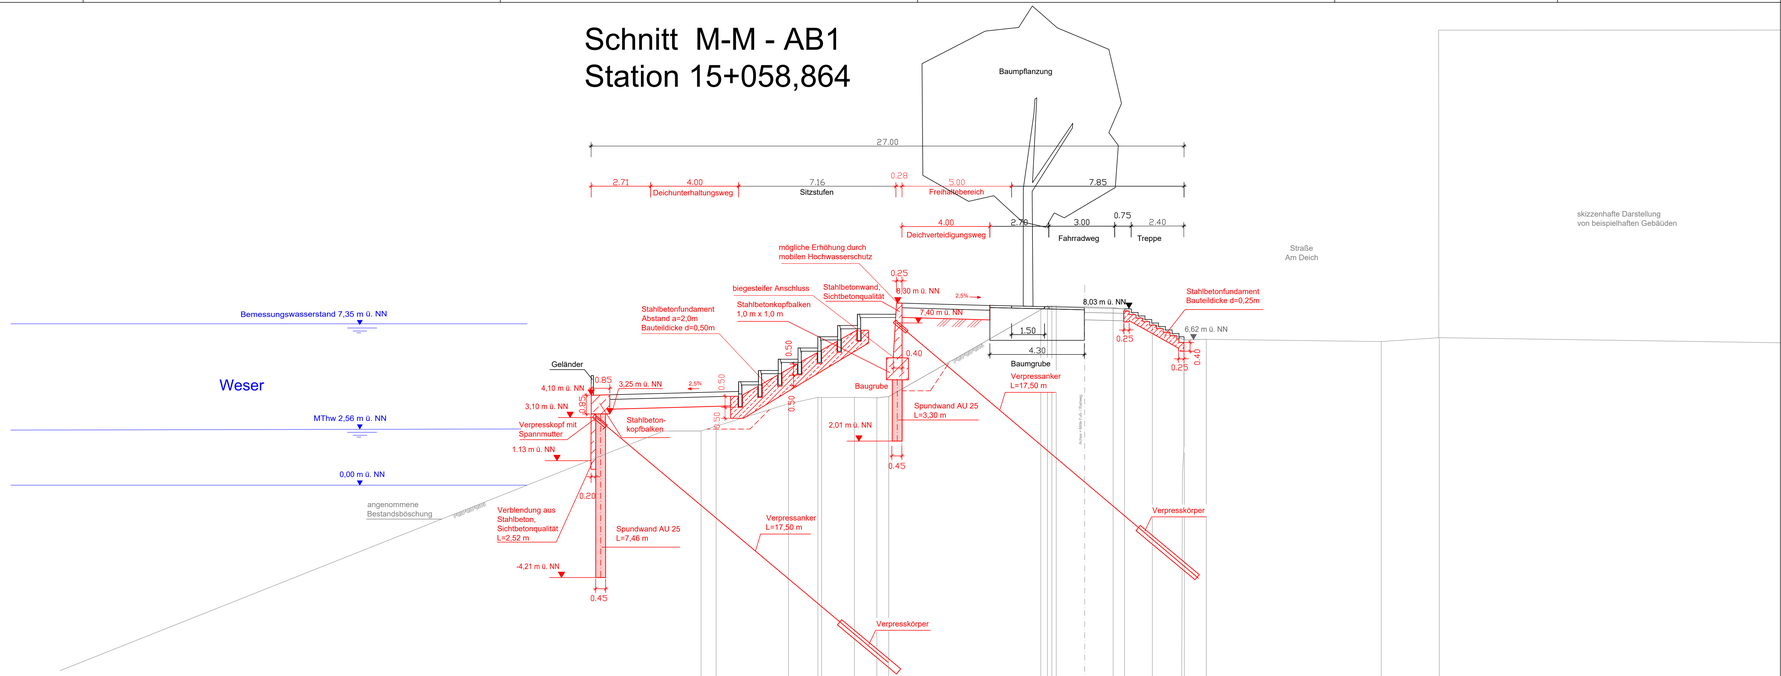

Legende

- Planung
- geplante Spundwand
- Abtragsfläche Ausgleich
- Planung Topotek 1, nachrichtliche Darstellung
- Bestand

Fremdleitungen

- Wesernetz - Kommunikation
- Wesernetz - Strom
- Wesernetz - Wasser
- Wesernetz - Gas
- ewe - Leitungen
- Hansewasser
- WSA - Leitungen
- Kabel - Deutschland
- LWL - Leitungen
- Telekom
- Stromversorgung Liegeplätze

Höhenlage der Fremdleitungen unbekannt,
alle Leitungen sind vor Ort zu prüfen.

erzeugt mit ProVI®

INDEX	DATUM	GEZ.	ÄNDERUNG

BAUVORHABEN: GENERALPLAN KÜSTENSCHUTZ
STADTSTRECKE MACHBARKEITSSTUDIE
ERGÄNZUNG WETTBEWERBSVARIANTE

PLANINHALT: TECHNISCHER QUERSCHNITT
SCHNITT M-M - AB1 - Variante Wettbewerb
Bahn- u. Stephanibrücke bis Bürgermeister-Smidt-Brücke

PROJ.-NR.:	PHASE:	MASSSTAB:	DATUM:	GEZ.:	PLAN-NR.:	INDEX:
0711-14-008	LPH 2	1: 100	09.04.2020	Wr	SW Blatt 8	-

PROJEKTTRÄGER:
Bremischen Deichverband am linken Weserufer
Wartumer Heerstraße 125
28197 Bremen
Fon +49.421-33 30 60
Fax +49.421-33 30 629

PLANVERFASSER:
für die ARGE Grontmij GmbH/WES GmbH:
SWECO
Sweco GmbH
Karl-Ferdinand-Braun-Str. 9
D-28359 Bremen
Telefon +49 421 2032-6
Telefax +49 421 2032-747

LANDSCHAFTSPLANERISCHER ENTWURF:
TOPOTEK 1
Gesellschaft von Landschaftsarchitekten mbH
Sophienstraße 18
10178 Berlin

PLANVERFASSER:	FREIGABE PLANVERFASSER:	FREIGABE PROJEKTTRÄGER:
SWECO		