


Schnitt C-C - AB2 - RV

Station 15+780,806

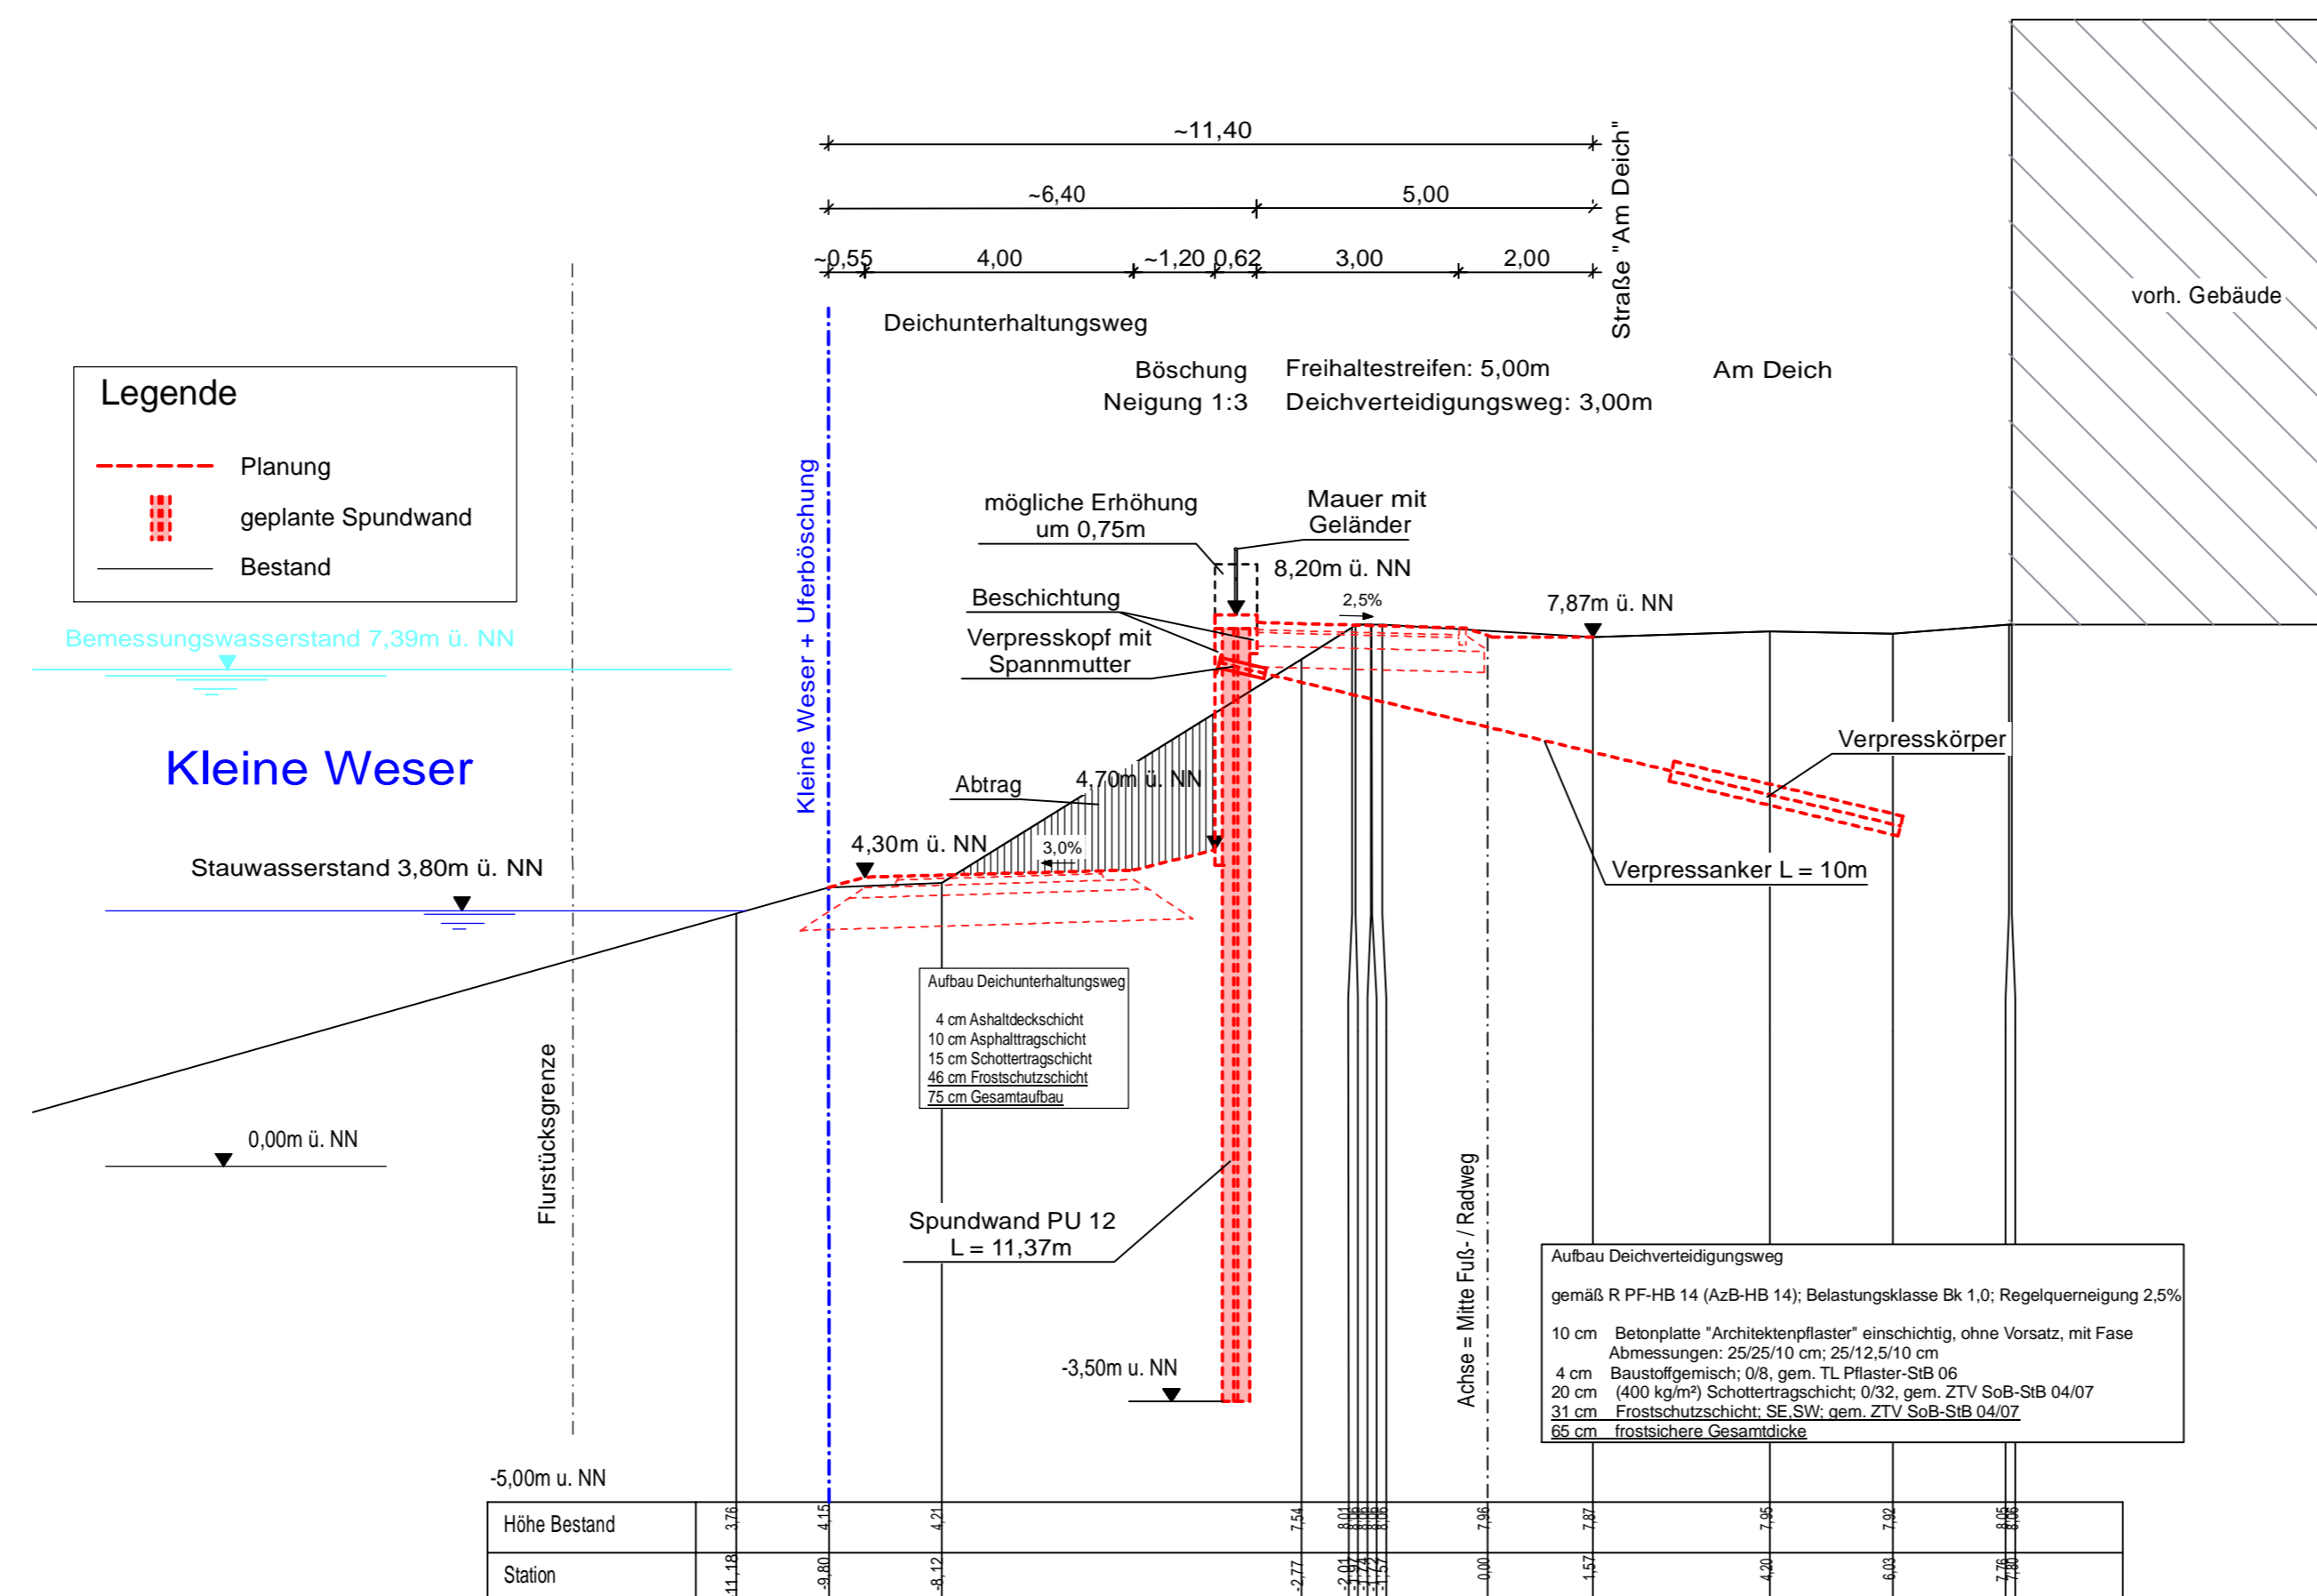

Legende

- Planung
- █ geplante Spundwand
- Bestand

INDEX	DATUM	GEZ.	ÄNDERUNG
d	04.11.2016	Wolmer	Bemessungswasserstand eingetragen
c	10.03.2016	Wolmer	Entwässerungseinrichtung entfernt
b	01.03.2016	Wolmer	Entwässerungseinrichtung eingetragen
a	03.02.2016	Wolmer	Stationierungsanpassung

BAUVORHABEN:
**GENERALPLAN KÜSTENSCHUTZ
 STADTSTRECKE MACHBARKEITSSTUDIE**

PLANINHALT:
**Technischer Querschnitt Schnitt C-C-AB2-RV
 Bürgermeister-Smidt-Brücke bis Wilhelm-Kaisen-Brücke**

0711-14-008	LPH 2	1: 100	Nov. 2015	Wr	GM Blatt 3	d
PROJ.-NR.:	PHASE:	MASZSTAB:	DATUM:	GEZ.:	PLAN-NR.:	INDEX:



BAUHERR:
Bremischen Deichverband am linken Weserufer
 Wartumer Heerstraße 125
 28197 Bremen
 Fon +49.421-33 30 60
 Fax +49.421-33 30 629

PLANVERFASSER:
WES
 Landschaftsarchitektur
 Jarrestraße 80
 22303 Hamburg
 Fon +49.40.27841-0
 Fax +49.40.2706688
 hamburg@wes-la.de

Grontmij GmbH
 Postfach 34 70 17
 28339 Bremen
 Friedrich-Mißler-Straße 42
 28211 Bremen
 Telefon +49 421 2032-6
 Telefax +49 421 2032-747

FACHPLANER:

PLANVERFASSER: **Grontmij**
 FREIGABE PLANVERFASSER:
 FREIGABE BAUHERR: