


# Schnitt C-C - AB2 - V1

Station 15+780,806

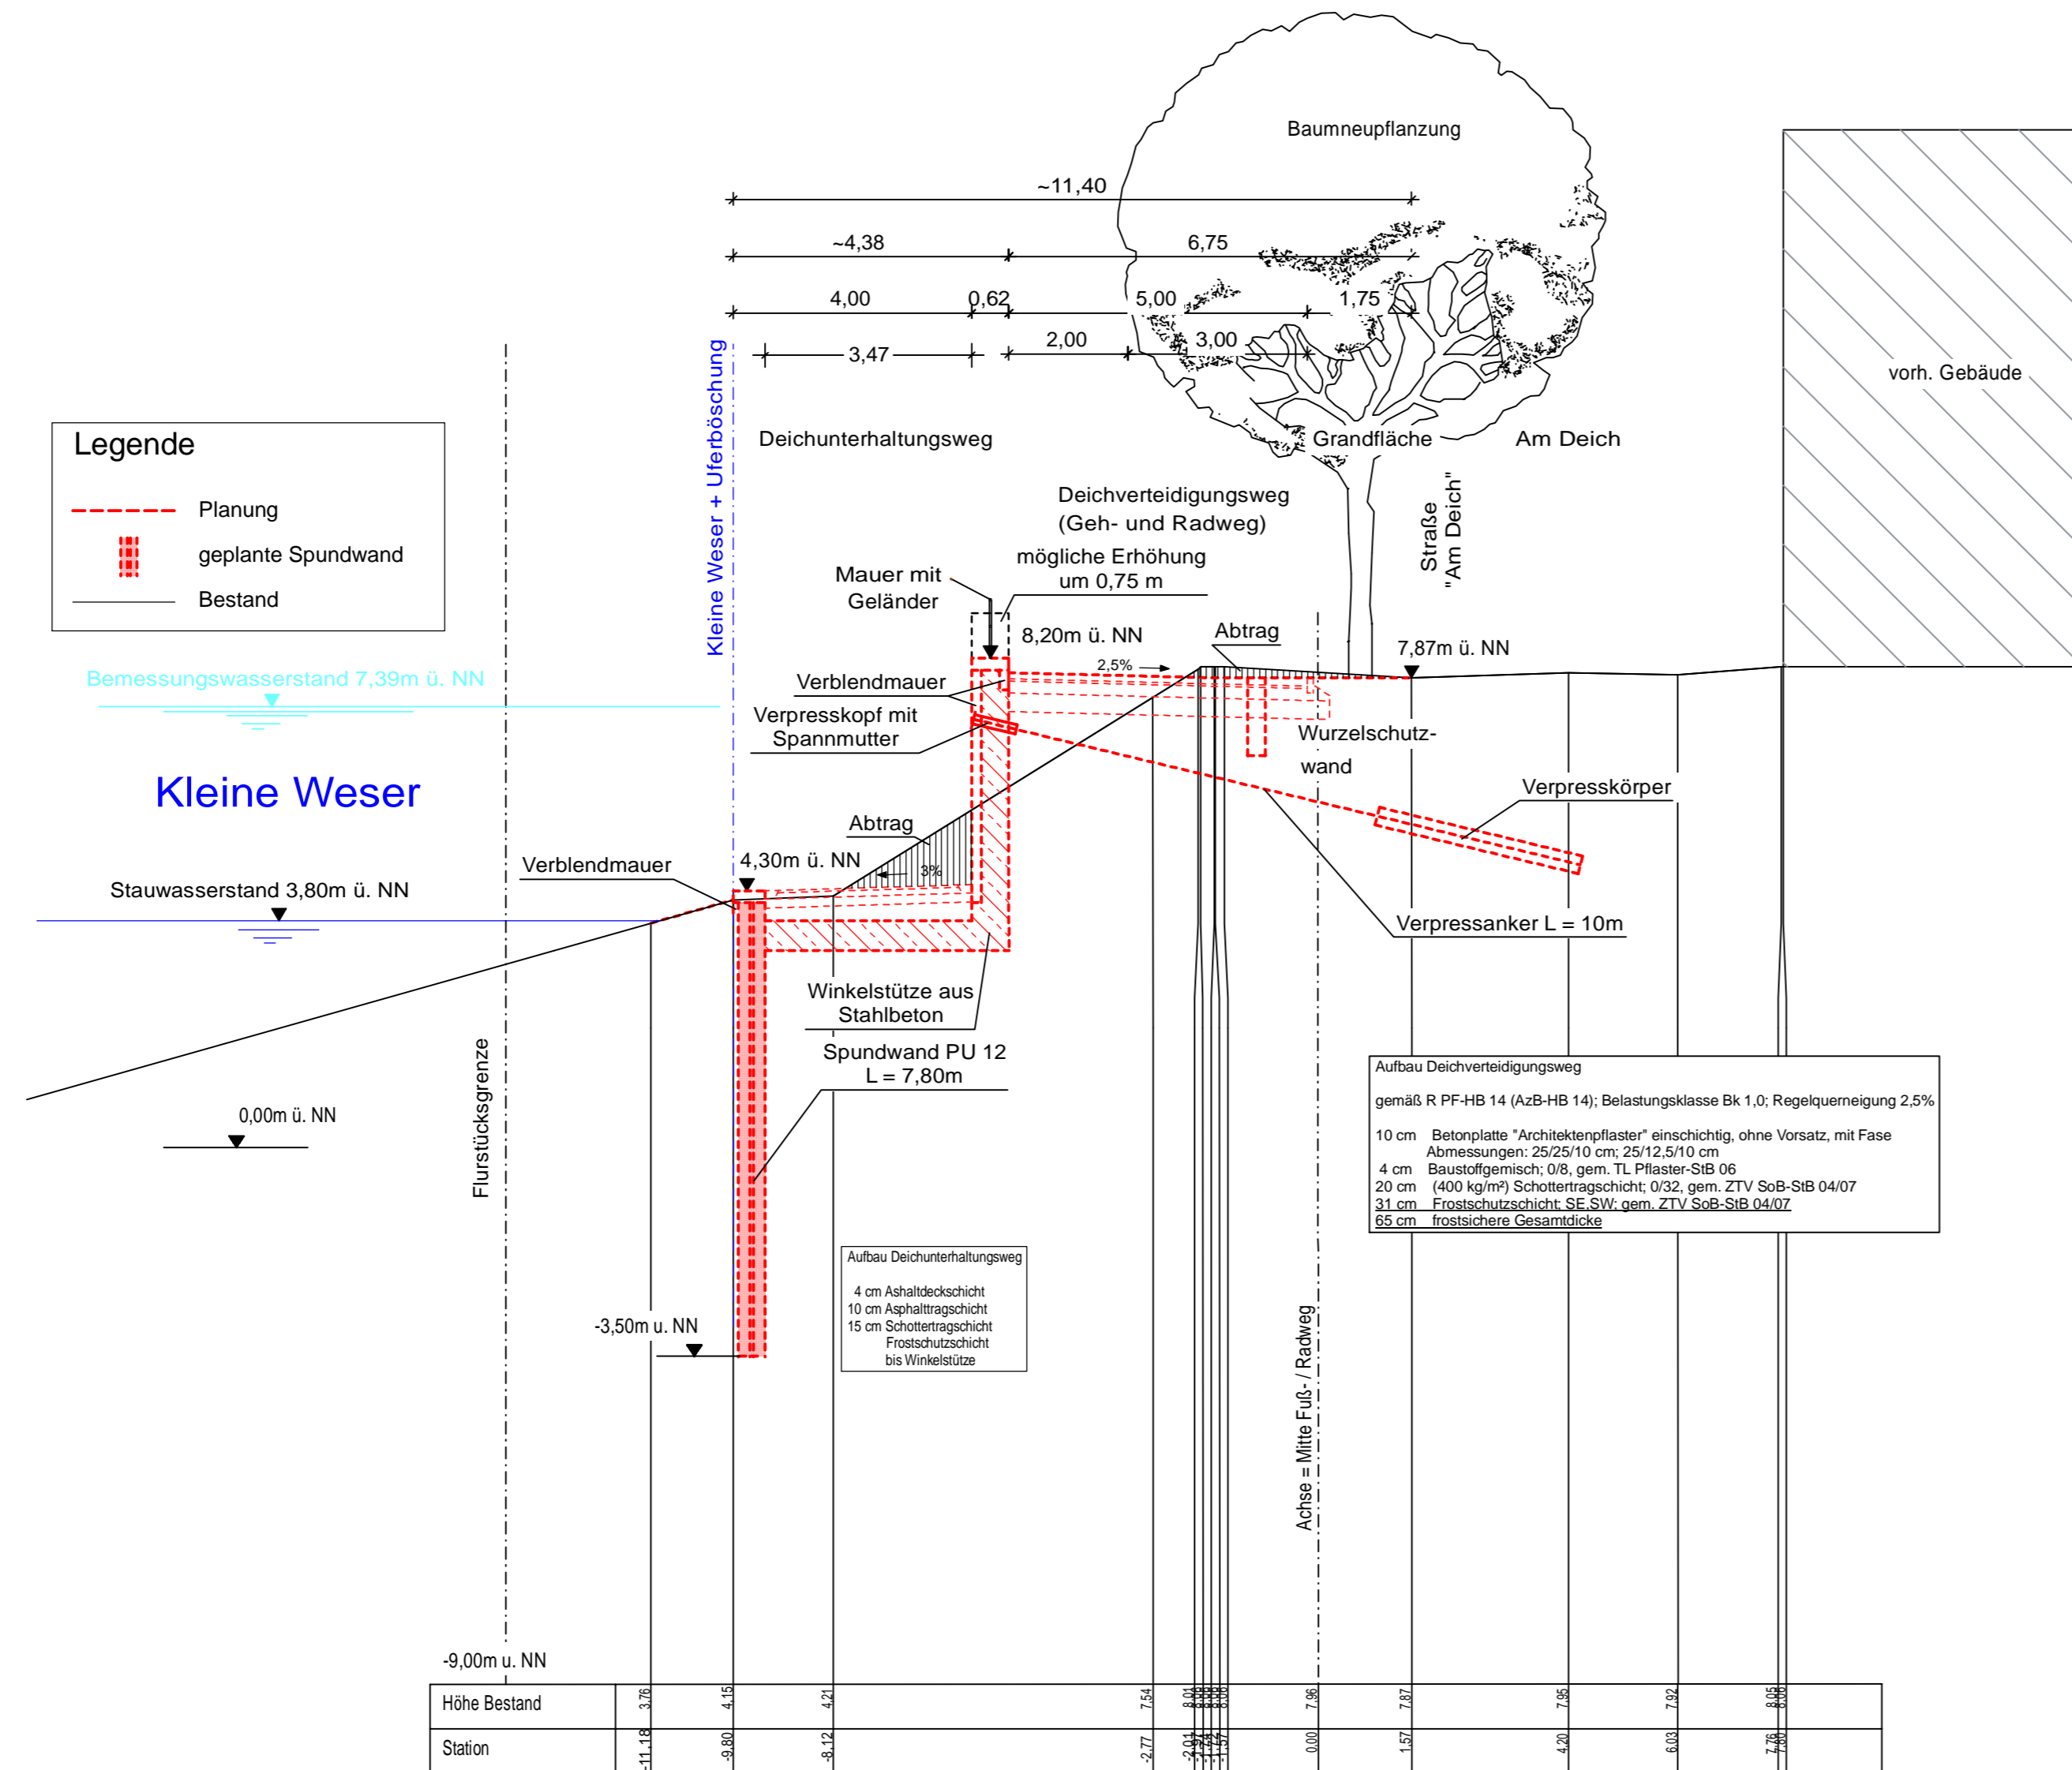

INDEX	DATUM	GEZ.	ÄNDERUNG
d	04.11.2016	Wollmer	Bemessungswasserstand eingetragen
c	10.03.2016	Wollmer	Entwässerungseinrichtung entfernt
b	01.03.2016	Wollmer	Entwässerungseinrichtung eingetragen
a	03.02.2016	Wollmer	Stationierungsanpassung

BAUVORHABEN:  
**GENERALPLAN KÜSTENSCHUTZ  
 STADTSTRECKE MACHBARKEITSSTUDIE**

PLANINHALT:  
**Technischer Querschnitt Schnitt C-C-AB2-V1  
 Bürgermeister-Smidt-Brücke bis Wilhelm-Kaisen-Brücke**

0711-14-008	LPH 2	1: 100	Nov. 2015	Wr	<b>GM Blatt 3</b>	d
PROJ.-NR.:	PHASE:	MASZSTAB:	DATUM:	GEZ.:	PLAN-NR.:	INDEX:



BAUHERR:  
**Bremischen Deichverband am linken Weserufer**  
 Wartumer Heerstraße 125  
 28197 Bremen  
 Fon +49 421-33 30 60  
 Fax +49 421-33 30 629

PLANVERFASSER:  
**WES**  
 Landschaftsarchitektur  
 Jarrestraße 80  
 22303 Hamburg  
 Fon +49 40 278 41-0  
 Fax +49 40 270 6668  
 hamburg@wes-la.de



**Grontmij GmbH**  
 Postfach 34 70 17  
 28339 Bremen  
 Friedrich-Müller-Straße 42  
 28211 Bremen  
 Telefon +49 421 2032-6  
 Telefax +49 421 2032-747

FACHPLANER:

PLANVERFASSER: **Grontmij**  
 FREIGABE PLANVERFASSER:  
 FREIGABE BAUHERR: