


# Schnitt D-D - AB3 - RV

Station 16+073,329

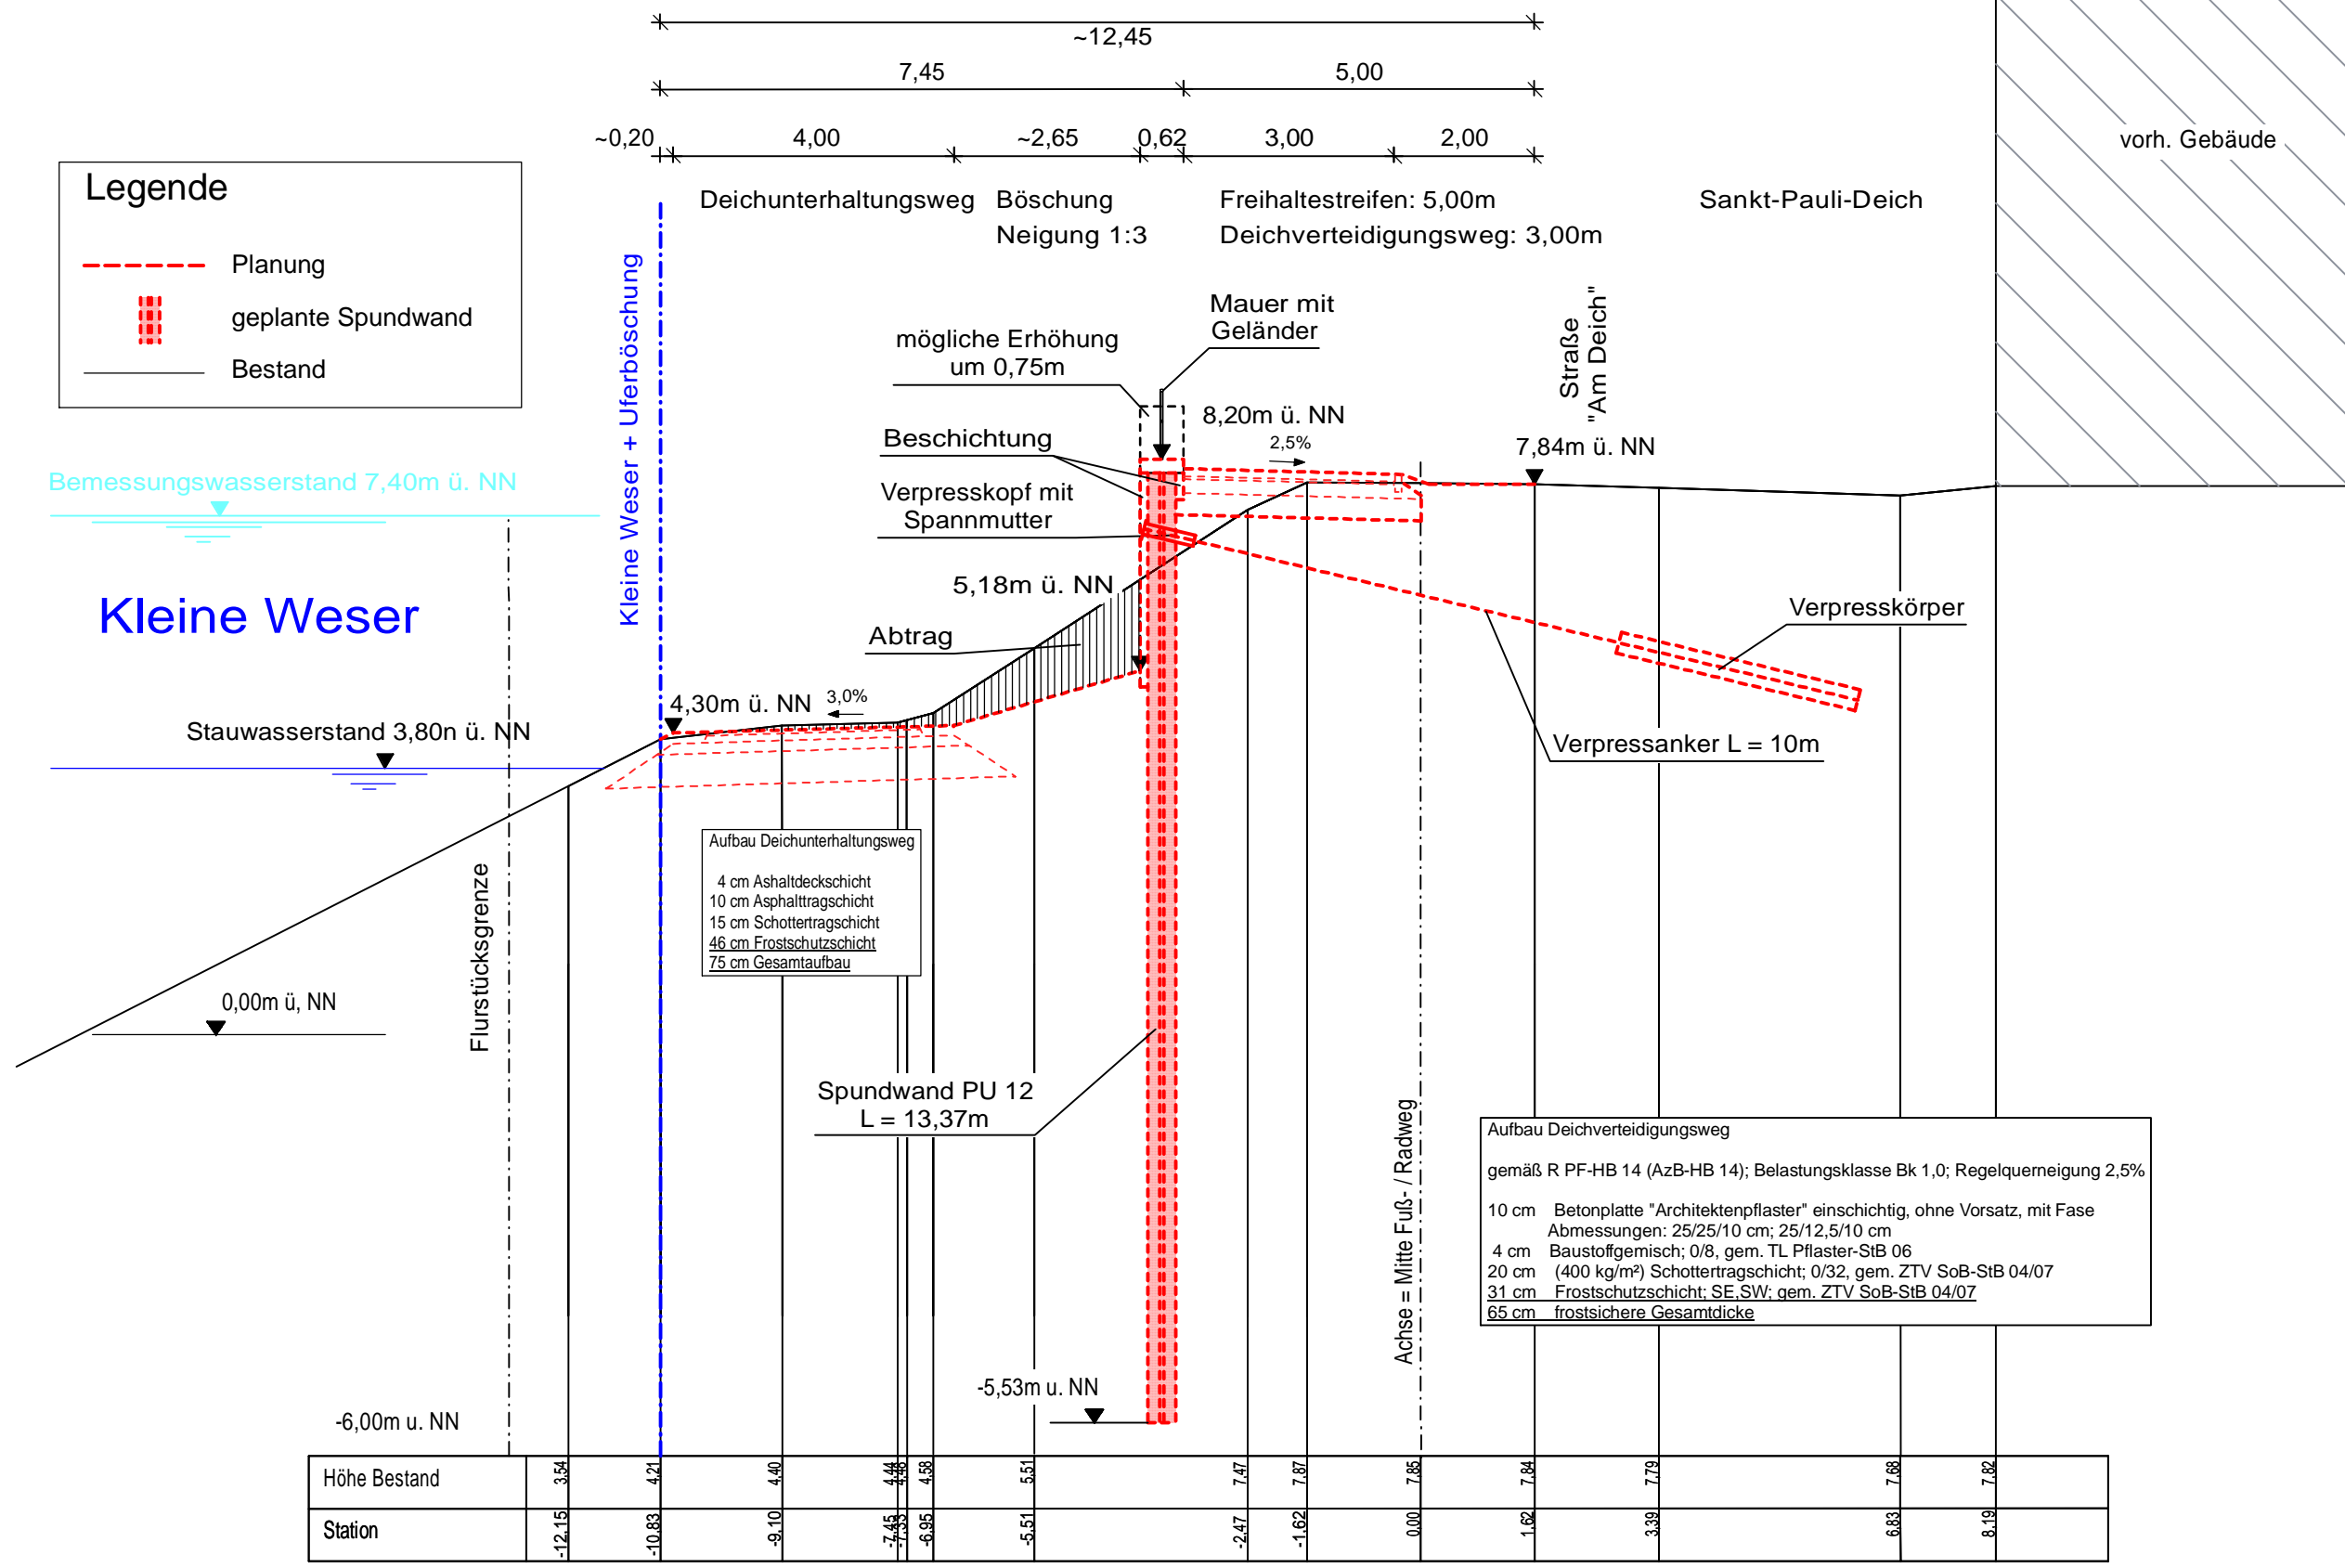

**Legende**

- Planung
- █ geplante Spundwand
- Bestand

Höhe Bestand	3,64	4,21	4,40	4,44	4,38	4,51	7,47	7,07	7,06	7,04	7,79	7,08	7,02
Station	-12,15	-10,83	-9,10	-7,45	-6,95	-5,51	-2,47	-1,62	0,00	1,82	3,38	6,83	8,19

d	04.11.2016	Wollmer	Bemessungswasserstand eingetragen
c	10.03.2016	Wollmer	Entwässerungseinrichtung entfernt
b	01.03.2016	Wollmer	Entwässerungseinrichtung eingetragen
a	03.02.2016	Wollmer	Stationierungsanpassung
INDEX	DATUM	GEZ.	ÄNDERUNG

BAUVORHABEN:  
**GENERALPLAN KÜSTENSCHUTZ  
 STADTSTRECKE MACHBARKEITSSTUDIE**

PLANINHALT:  
**Technischer Querschnitt Schnitt D-D-AB3-RV  
 Wilhelm-Kaisen-Brücke bis Piepe**

0711-14-008	LPH 2	1: 100	Nov. 2015	Wr	<b>GM Blatt 4</b>	<b>d</b>
PROJ.-NR.:	PHASE:	MASZSTAB:	DATUM:	GEZ.:	PLAN-NR.:	INDEX:



BAUHERR:  
**Bremischen Deichverband am linken Weserufer**  
 Wartumer Heerstraße 125  
 28197 Bremen  
 Fon +49.421-33 30 60  
 Fax +49.421-33 30 629

PLANVERFASSER:  
**WES**  
 LandschaftsArchitektur  
 Jarrestraße 80  
 22303 Hamburg  
 Fon +49.40.27841-0  
 Fax +49.40.2706668  
 hamburg@wes-la.de

**Grontmij GmbH**  
 Postfach 34 70 17  
 28339 Bremen  
 Friedrich-Miessler-Straße 42  
 28211 Bremen  
 Telefon +49 421 2032-6  
 Telefax +49 421 2032-747

WES GmbH LandschaftsArchitektur  
 www.wes-la.de  
 Zur Wümmediele 24  
 28876 Oyten  
 Fon +49.4207.3935  
 Fax +49.4207.5821  
 oyten@wes-la.de

Reichenberger Straße 124  
 10999 Berlin  
 Fon +49.30.5858444-0  
 Fax +49.30.6158953  
 berlin@wes-la.de

FACHPLANER:

PLANVERFASSER: **Grontmij**

FREIGABE PLANVERFASSER:

FREIGABE BAUHERR: