


Schnitt 1-1 - AB1 Station 14+854,899

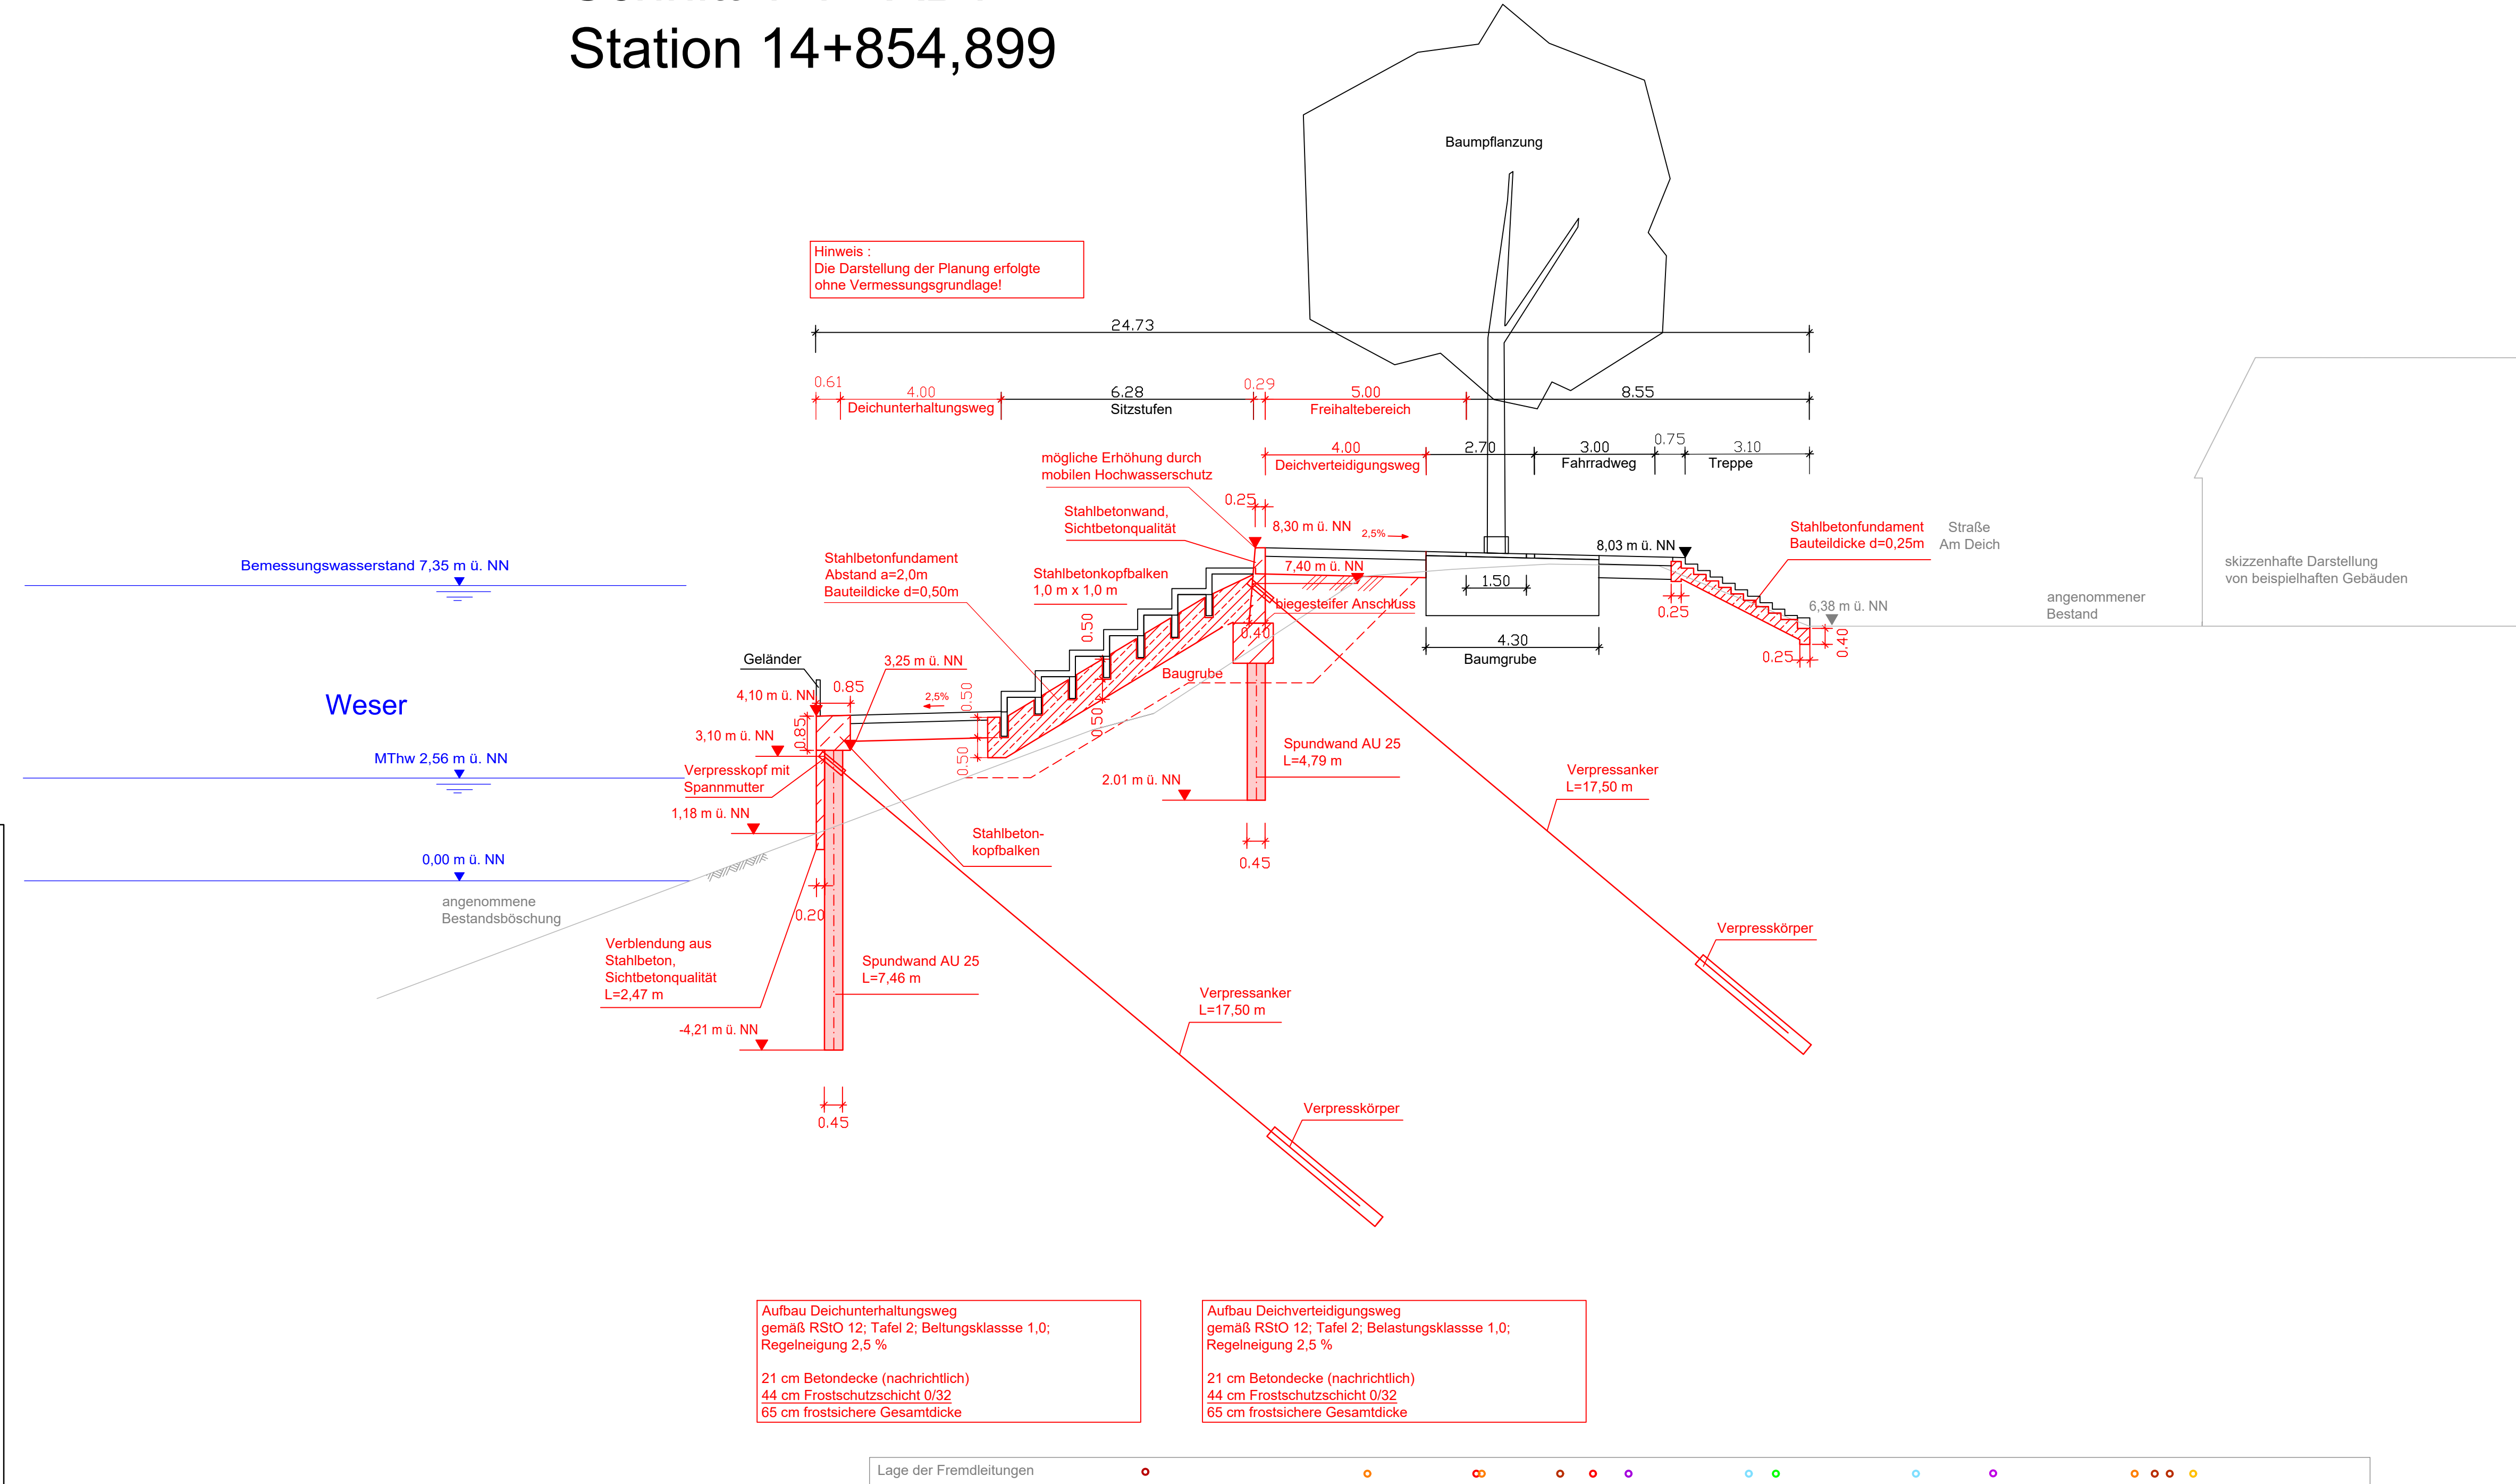

INDEX	DATUM	GEZ.	ÄNDERUNG

BAUVORHABEN: **GENERALPLAN KÜSTENSCHUTZ
STADTSTRECKE MACHBARKEITSSTUDIE
ERGÄNZUNG WETTBEWERBSVARIANTE**

PLANINHALT: **TECHNISCHER QUERSCHNITT
SCHNITT 1-1 - AB1 - Variante Wettbewerb
Bahn- u. Stephanbrücke bis Bürgermeister-Smidt-Brücke**

0711-14-008	LPH 2	1: 100	09.04.2020	Wr	SW Blatt 4	-
PROJ.-NR.:	PHASE:	MASSSTAB:	DATUM:	GEZ.:	PLAN-NR.:	INDEX:

PROJEKTTRÄGER:
Bremischen Deichverband am linken Weserufer
Wartumer Heerstraße 125
28197 Bremen
Fon +49 421-33 30 60
Fax +49 421-33 30 629

PLANVERFASSER:
für die ARGE Grontmij GmbH/WES GmbH:
SWECO
Sweco GmbH
Karl-Ferdinand-Braun-Str. 9
D-28359 Bremen
Telefon +49 421 2032-6
Telefax +49 421 2032-747

LANDSCHAFTSPLANERISCHER ENTWURF:
TOPOTEK 1
Gesellschaft von Landschaftsarchitekten mbH
Sophienstraße 18
10178 Berlin

PLANVERFASSER: SWECO	FREIGABE PLANVERFASSER:	FREIGABE PROJEKTTRÄGER:
--------------------------------	-------------------------	-------------------------