


Schnitt 2-2 - AB1 Station 15+046,399

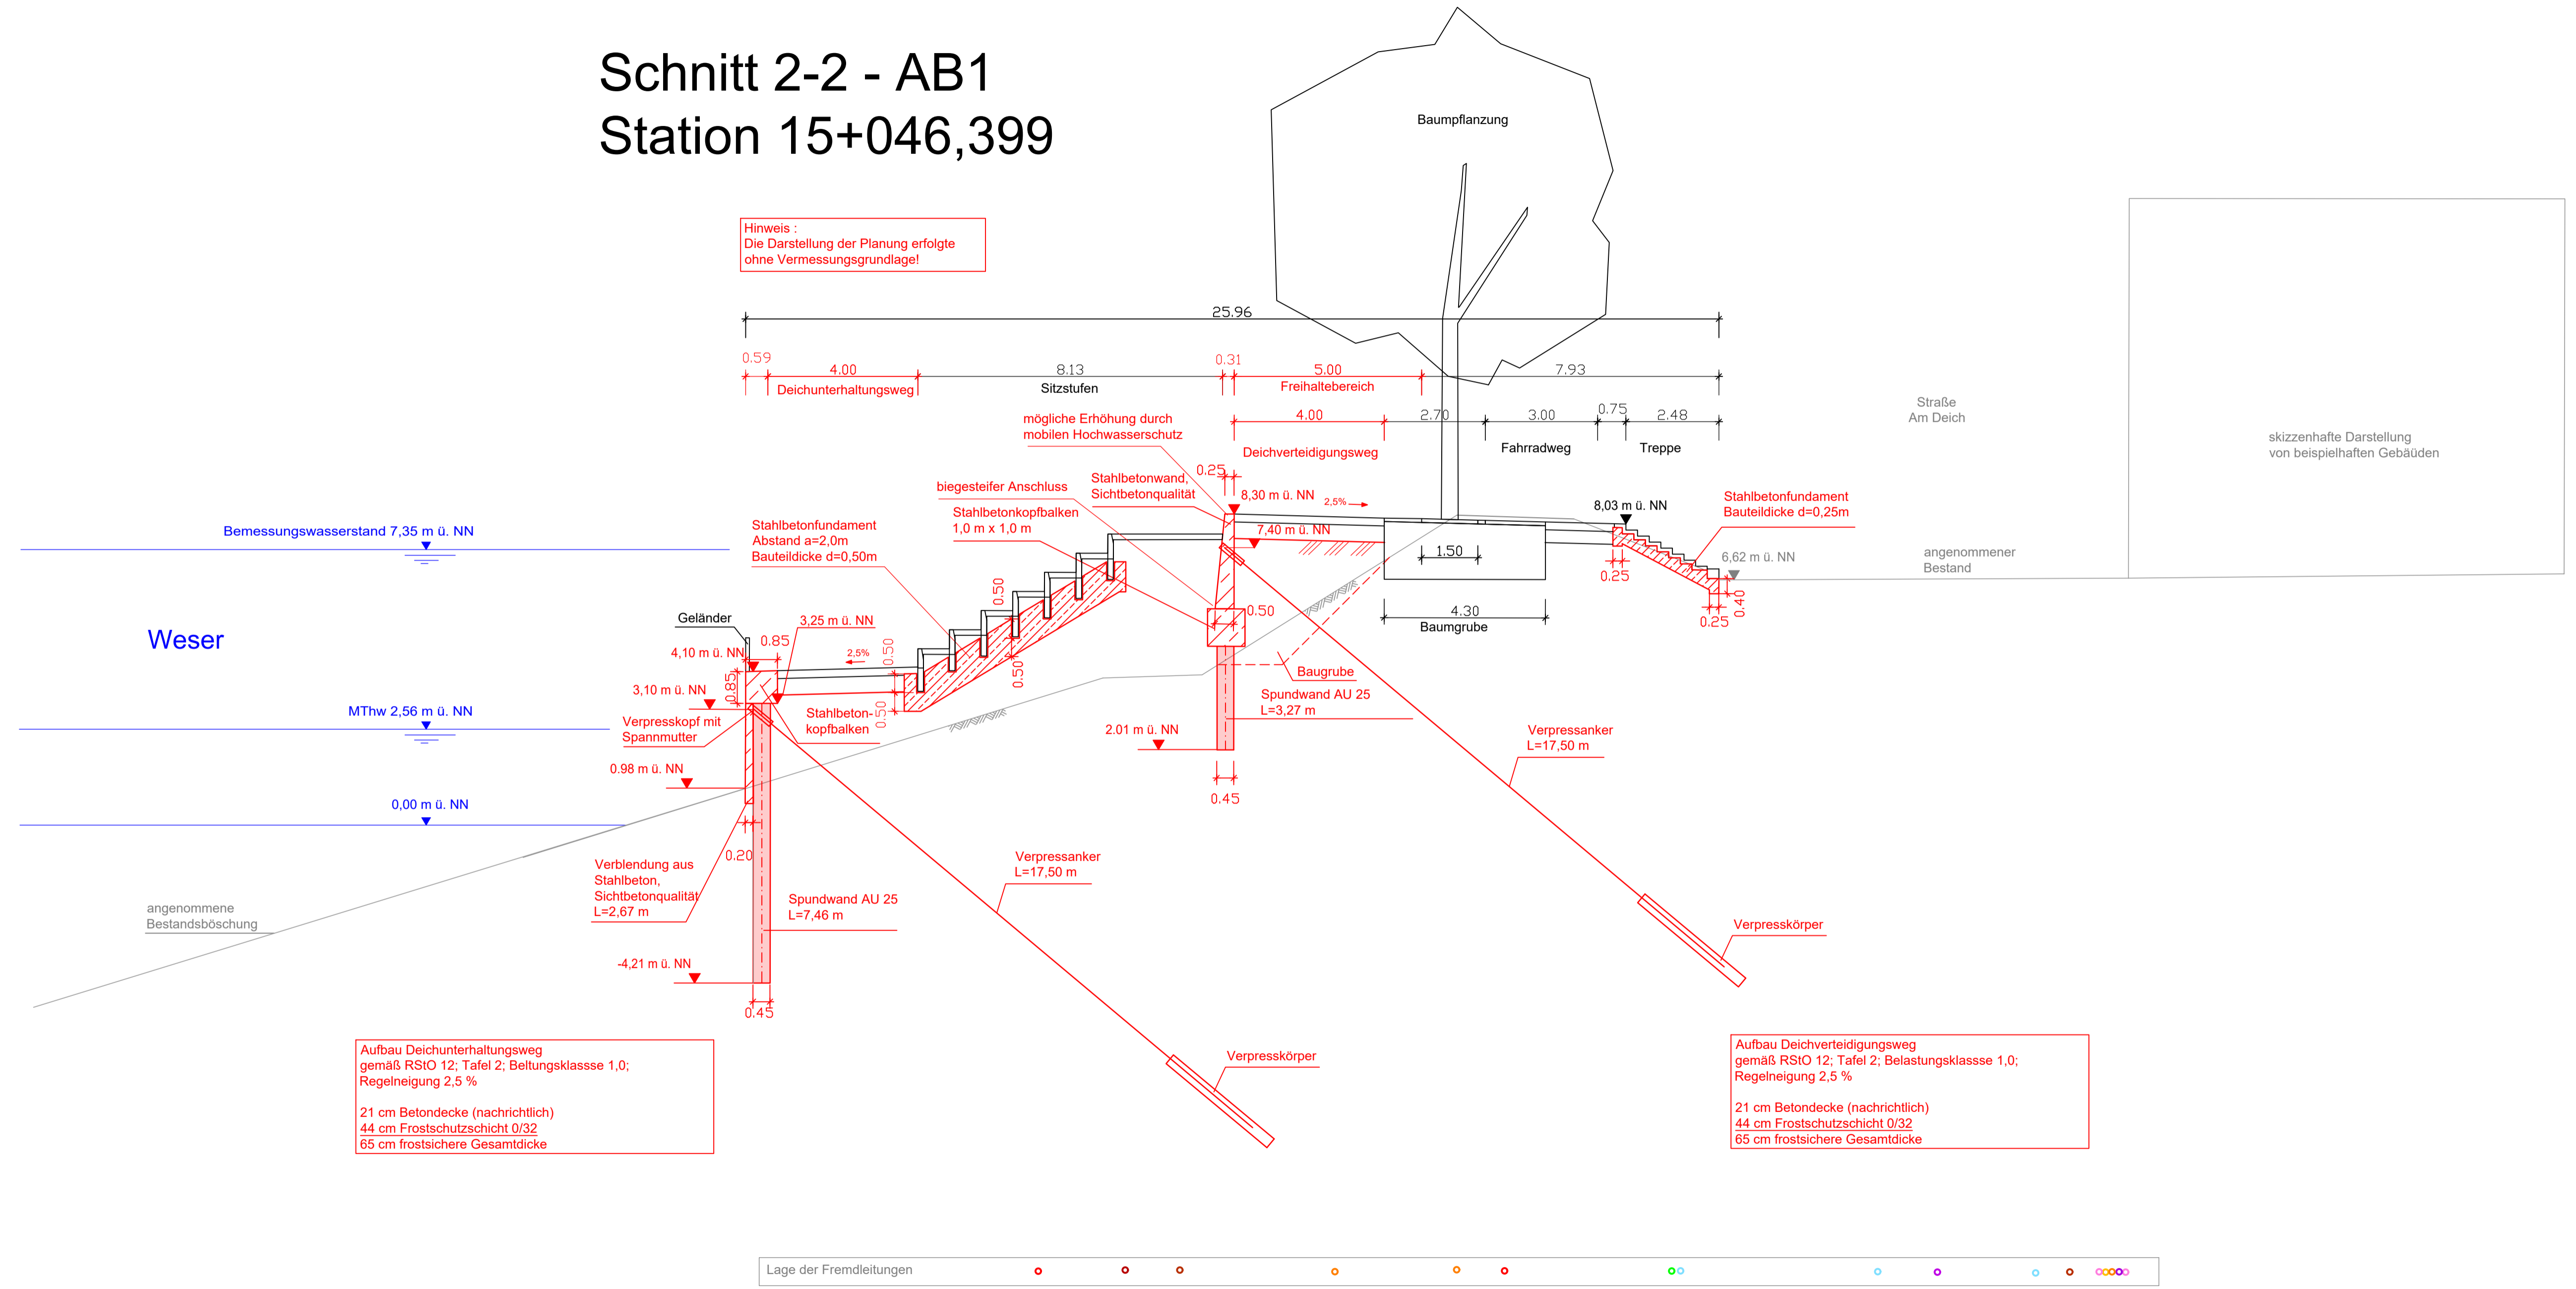

Legende

- Planung
- geplante Spundwand
- Abtragsfläche Ausgleich
- Planung Topotek 1, nachrichtliche Darstellung Bestand

Fremdleitungen

- Wesernetz - Kommunikation
- Wesernetz - Strom
- Wesernetz - Wasser
- Wesernetz - Gas
- ewe - Leitungen
- Hansewasser
- WSA - Leitungen
- Kabel - Deutschland
- LWL - Leitungen
- Telekom
- Stromversorgung Liegeplätze

Höhenlage der Fremdleitungen unbekannt, alle Leitungen sind vor Ort zu prüfen.

INDEX	DATUM	GEZ.	ÄNDERUNG
BAUVORHABEN: GENERALPLAN KÜSTENSCHUTZ STADTSTRECKE MACHBARKEITSSSTUDIE ERGÄNZUNG WETTBEWERBSVARIANTE			
PLANINHALT: TECHNISCHER QUERSCHNITT SCHNITT 2-2 - AB1 - Variante Wettbewerb Bahn- u. Stephanibrücke bis Bürgermeister-Smidt-Brücke			
0711-14-008	LPH 2	1: 100	09.04.2020
PROJ.-NR.:	PHASE:	MASSSTAB:	DATUM:
			WR
			SW Blatt 7
			INDEX:
PROJEKTTÄRÄGER: Bremischen Deichverband am linken Weserufer Wartumer Heerstraße 125 28197 Bremen Fon +49 421-33 30 60 Fax +49 421-33 30 629			
PLANVERFASSER: für die ARGE Grontmij GmbH/WES GmbH 			
LANDSCHAFTSPLANERISCHER ENTWURF: TOPOTEK 1 Gesellschaft von Landschaftsarchitekten mbH Sophienstraße 18 10178 Berlin			
PLANVERFASSER:	FREIGABE PLANVERFASSER:	FREIGABE PROJEKTTÄRÄGER:	