
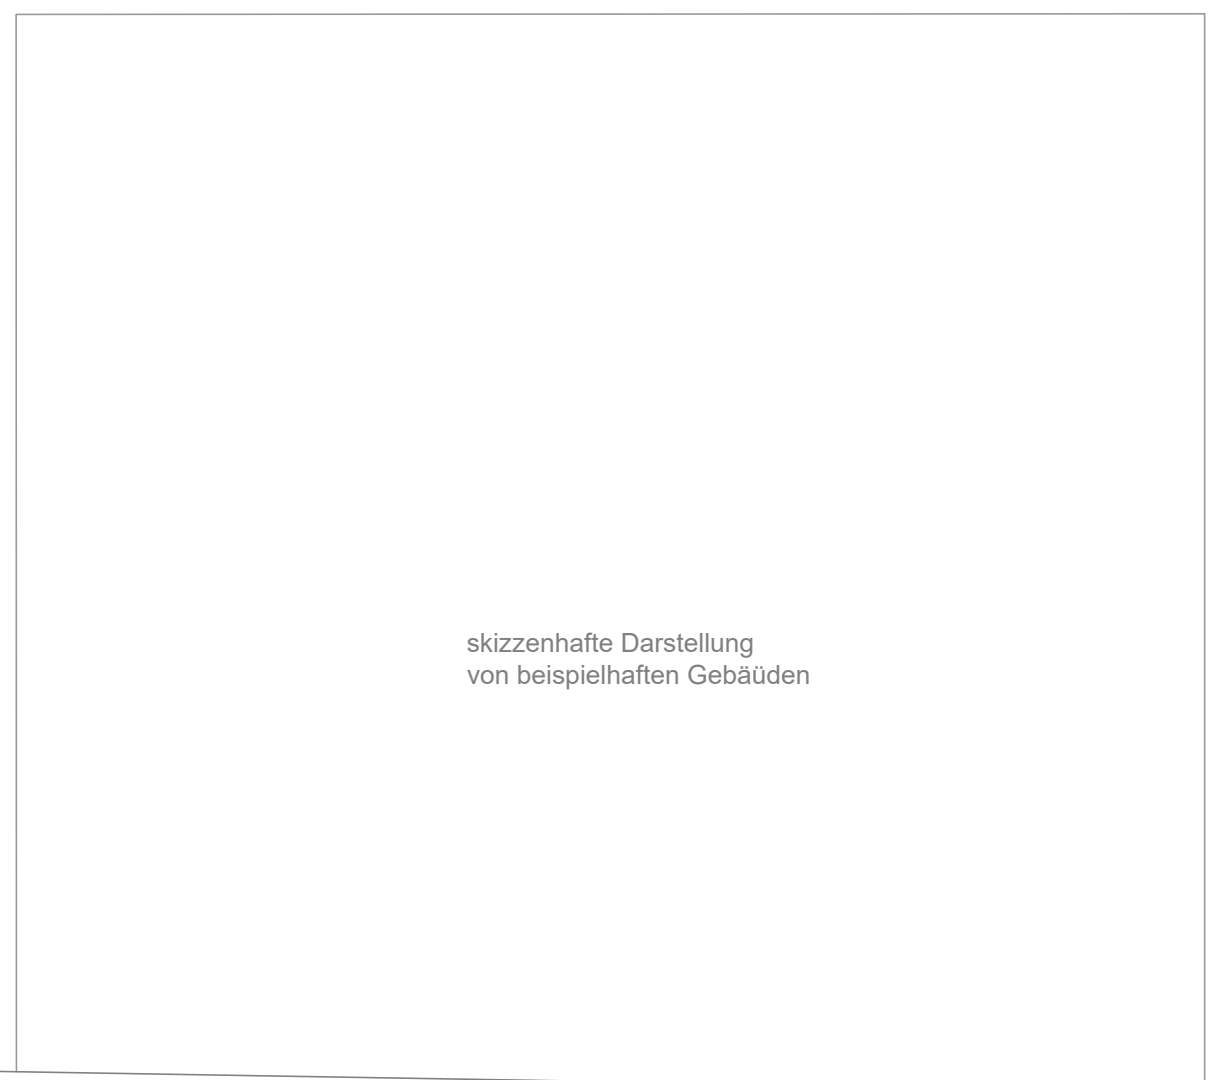


# Schnitt D-D - AB1 Station 15+106,382

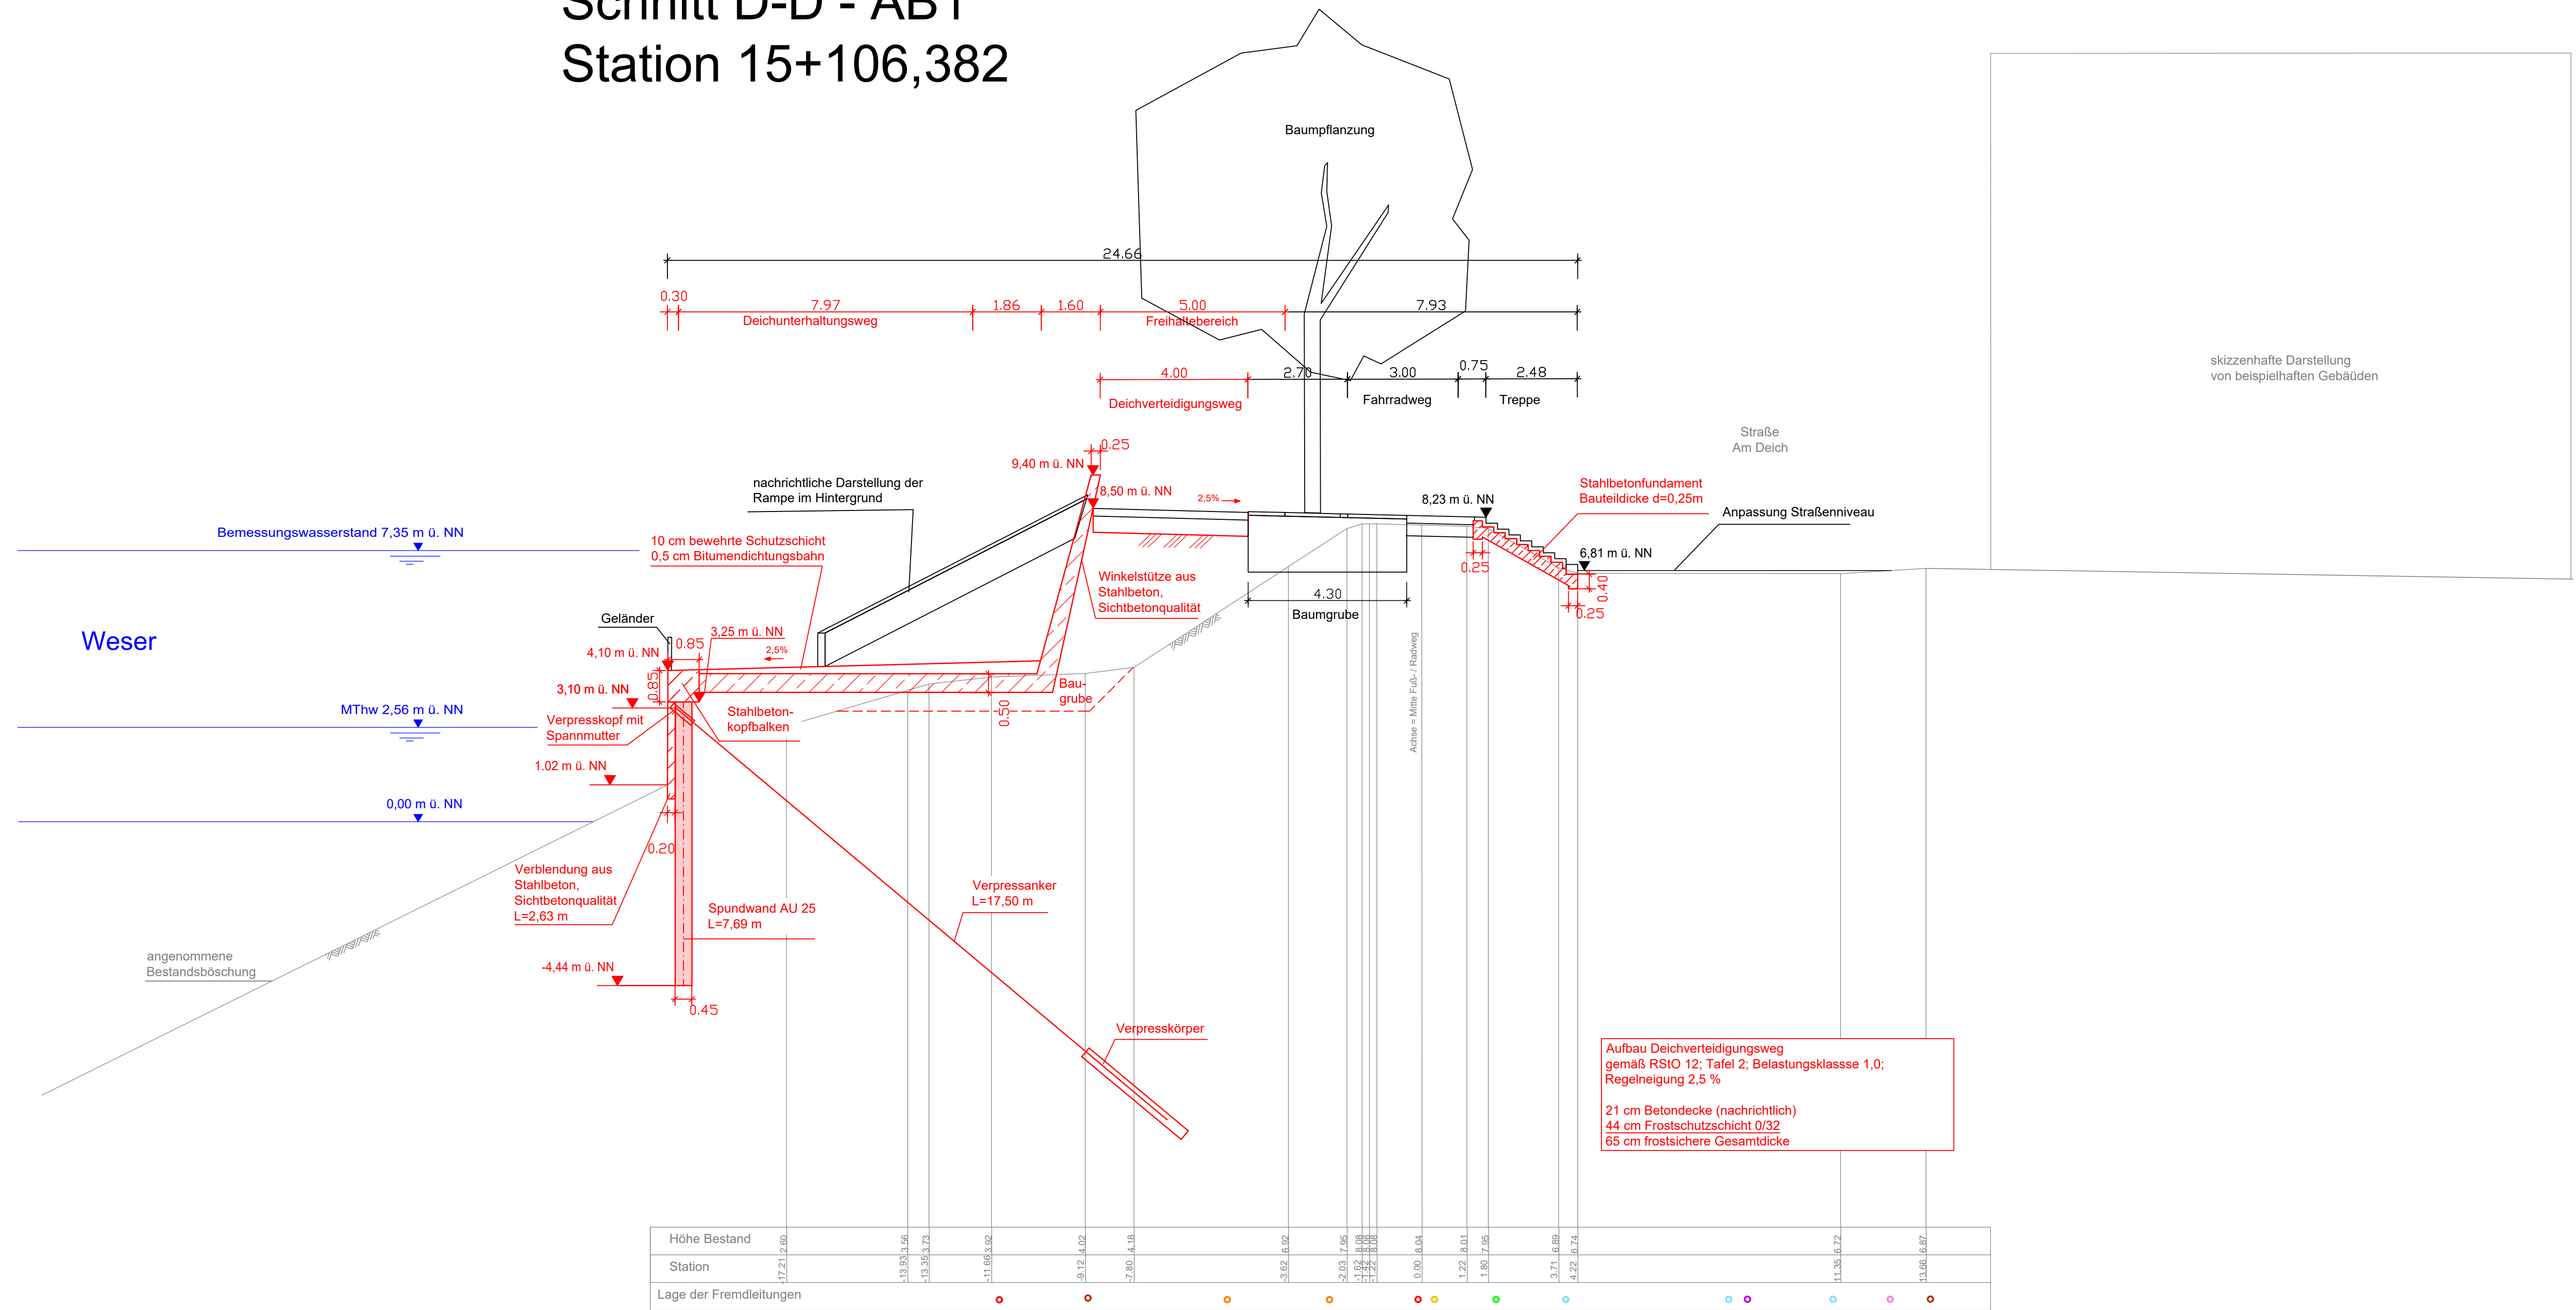

**Legende**

- Planung
- geplante Spundwand
- Abtragsfläche Ausgleich
- Planung Topotek 1, nachrichtliche Darstellung Bestand

**Fremdleitungen**

- Wesernetz - Kommunikation
- Wesernetz - Strom
- Wesernetz - Wasser
- Wesernetz - Gas
- ewe - Leitungen
- Hansewasser
- WSA - Leitungen
- Kabel - Deutschland
- LWL - Leitungen
- Telekom
- Stromversorgung Liegeplätze

Höhenlage der Fremdleitungen unbekannt, alle Leitungen sind vor Ort zu prüfen.

Höhe Bestand	17,21	13,06	13,35	11,06	9,12	7,80	3,52	2,03	1,82	1,72	0,00	1,22	1,80	3,71	1,36	13,06
Station	15+106,382	15+106,382	15+106,382	15+106,382	15+106,382	15+106,382	15+106,382	15+106,382	15+106,382	15+106,382	15+106,382	15+106,382	15+106,382	15+106,382	15+106,382	15+106,382
Lage der Fremdleitungen																

INDEX	DATUM	GEZ.	ÄNDERUNG
BAUVORHABEN: GENERALPLAN KÜSTENSCHUTZ STADTSTRECKE MACHBARKEITSSSTUDIE ERGÄNZUNG WETTBEWERBSVARIANTE			
PLANINHALT: TECHNISCHER QUERSCHNITT SCHNITT D-D - AB1 - Variante Wettbewerb Bahn- u. Stephanibrücke bis Bürgermeister-Smidt-Brücke			
0711-14-008	LPH 2	1: 100	09.04.2020
PROJ.-NR.:	PHASE:	MASSSTAB:	DATUM:
			Wf
			SW Blatt 9
PROJEKTTRÄGER: Bremischen Deichverband am linken Weserufer Wurtener Heerstraße 125 28197 Bremen Fon +49 421-33 30 60 Fax +49 421-33 30 629			
PLANVERFASSER: für die ARGE Grontmij GmbH/WES GmbH. 			
LANDSCHAFTSPLANERISCHER ENTWURF: TOPOTEK 1 Gesellschaft von Landschaftsarchitekten mbH Sophienstraße 18 10178 Berlin			
PLANVERFASSER:	FREIGABE PLANVERFASSER:	FREIGABE PROJEKTTRÄGER:	

erzeugt mit PRO10