


Schnitt C`-C` - AB2 Station 15+780,806

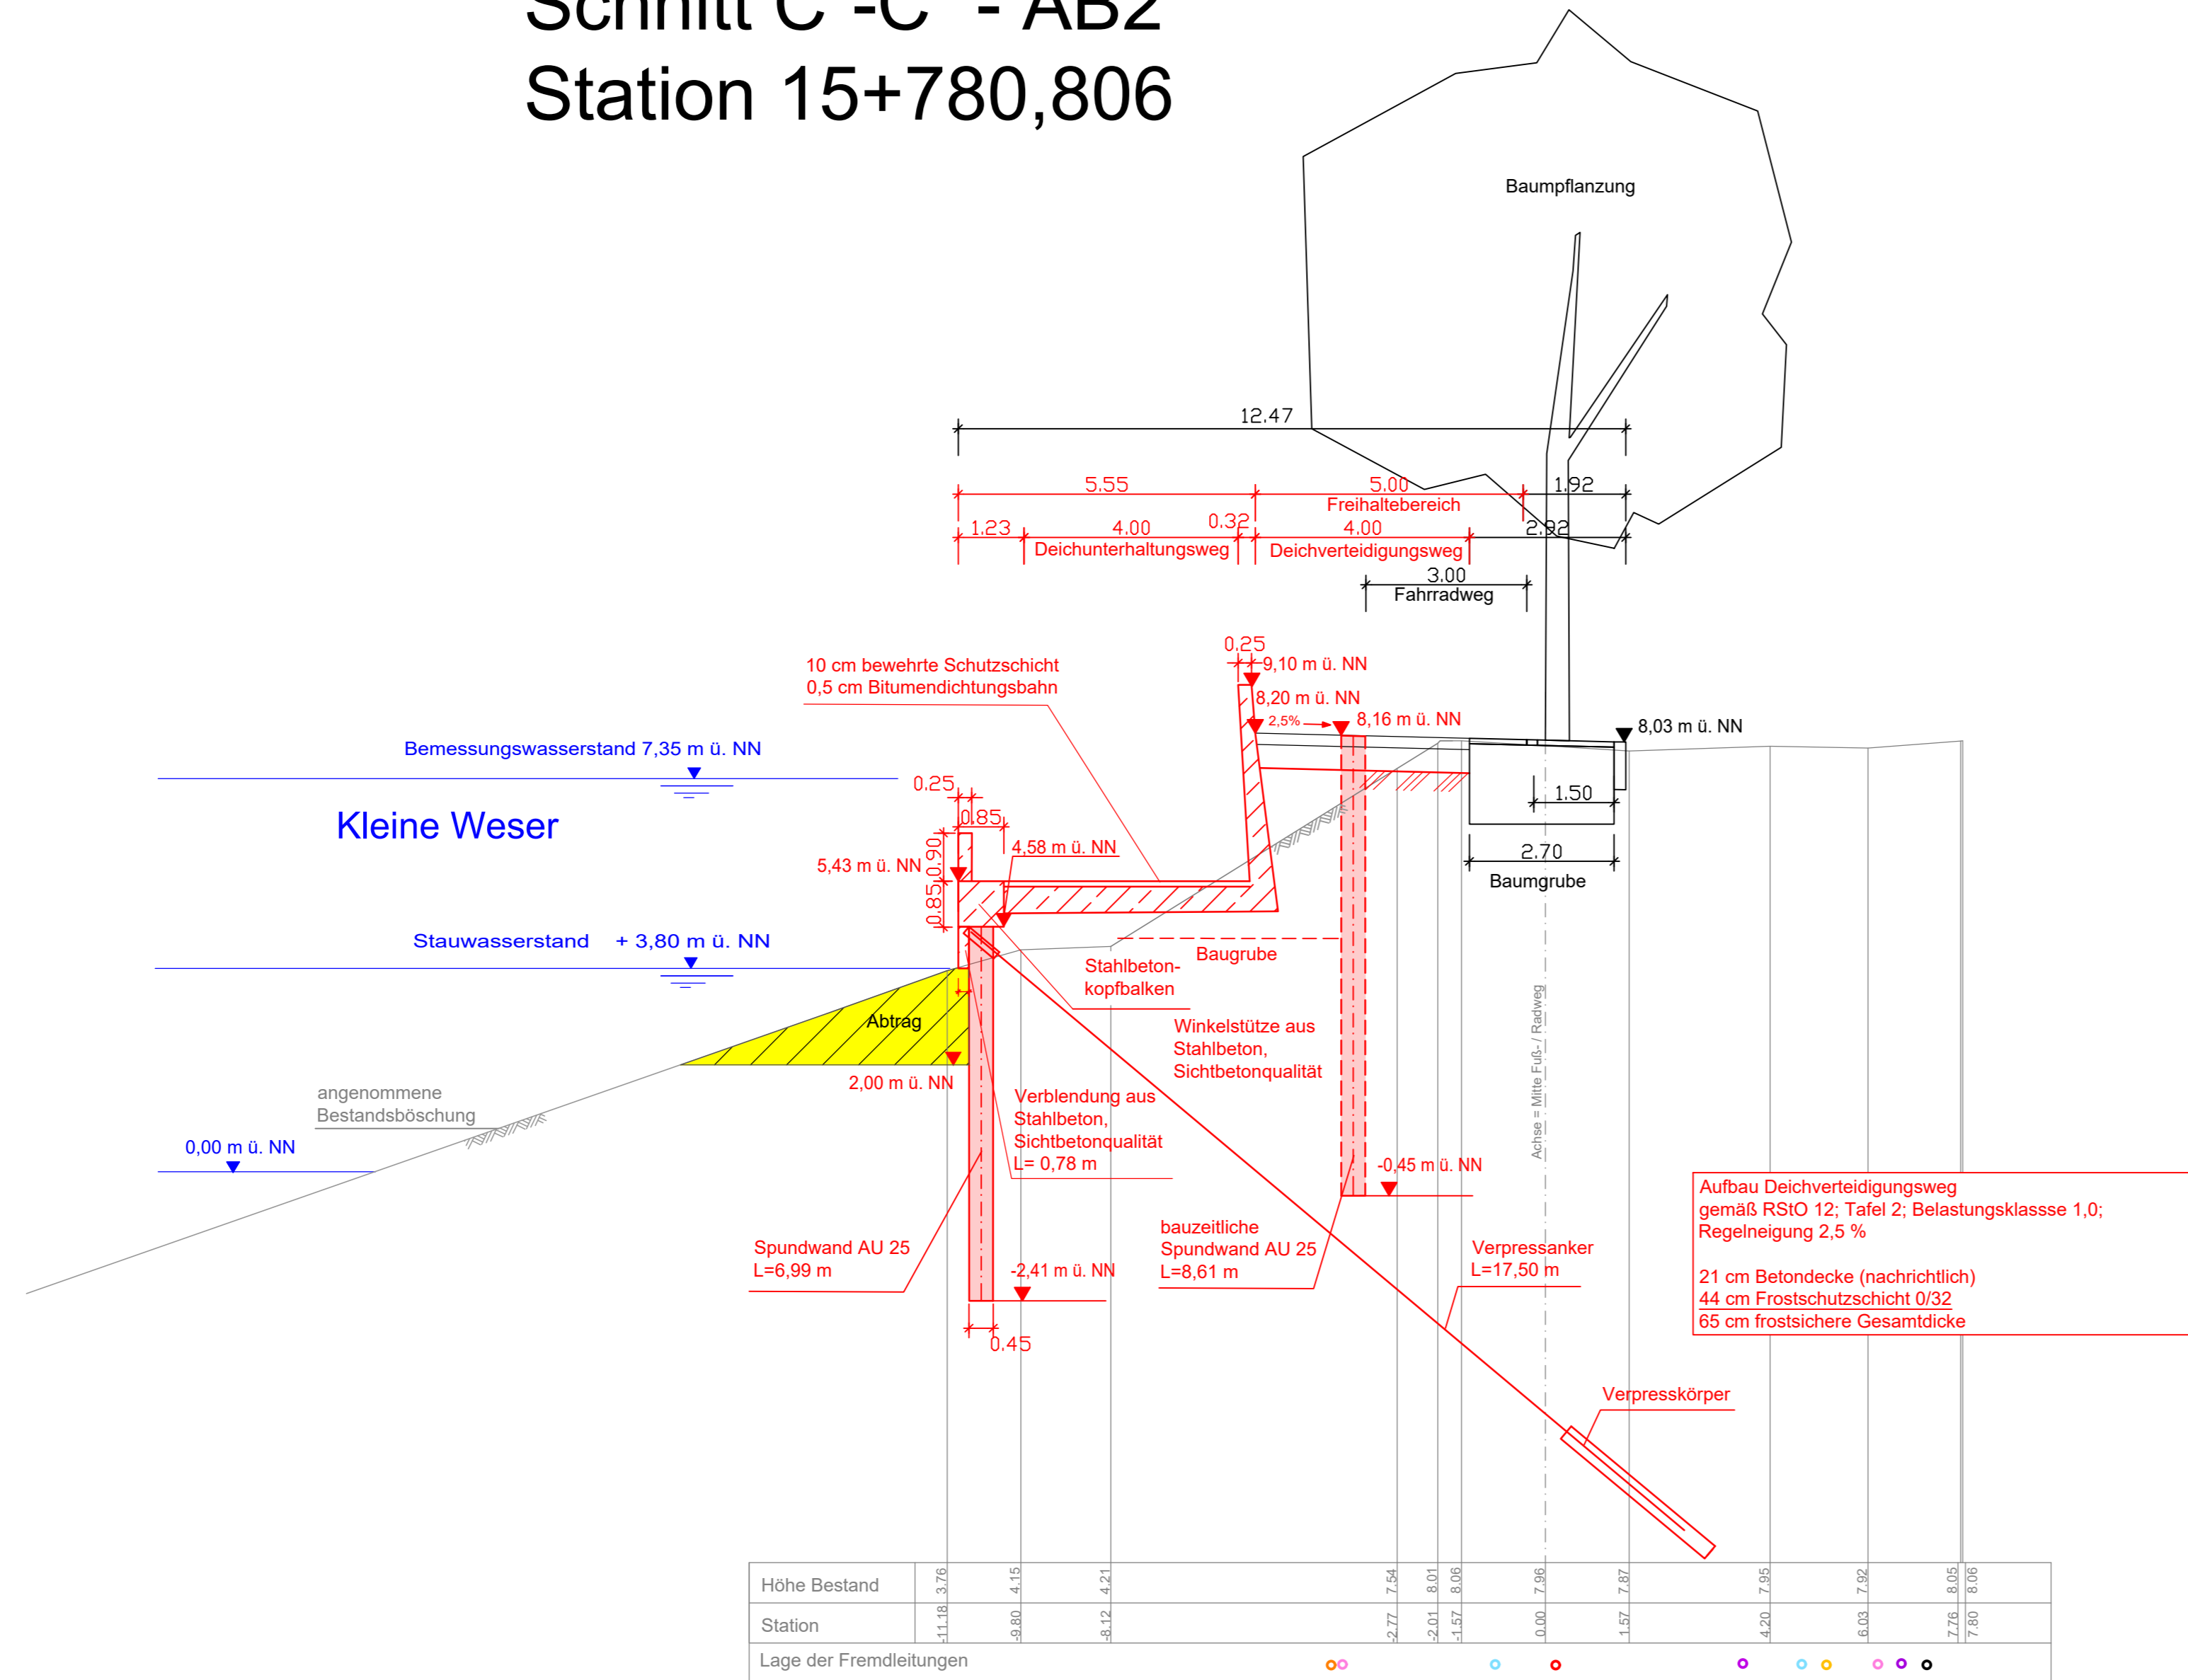

Legende

- Planung geplante Spundwand
- Abtragsfläche Ausgleich
- Planung Topotek 1, nachrichtliche Darstellung Bestand

Fremdleitungen

- Wesernetz - Kommunikation
- Wesernetz - Strom
- Wesernetz - Wasser
- Wesernetz - Gas
- ewe - Leitungen
- Hansewasser
- WSA - Leitungen
- Kabel - Deutschland
- LWL - Leitungen
- Telekom
- Stromversorgung Liegeplätze

Höhenlage der Fremdleitungen unbekannt, alle Leitungen sind vor Ort zu prüfen.

INDEX	DATUM	GEZ.	ÄNDERUNG

BAUVORHABEN: GENERALPLAN KÜSTENSCHUTZ
STADTSTRECKE MACHBARKEITSTUDIE
ERGÄNZUNG WETTBEWERBSVARIANTE

PLANINHALT: TECHNISCHER QUERSCHNITT
SCHNITT C`-C` - AB2 - Variante Wettbewerb
Bürgermeister-Smidt-Brücke bis Wilhelm-Kaisen-Brücke

0711-14-008	LPH 2	1: 100	09.04.2020	Wr	SW Blatt 17	-
PROJ.-NR.:	PHASE:	MASSSTAB:	DATUM:	GEZ.:	PLAN-NR.:	INDEX:



PROJEKTRÄGER:
Bremischen Deichverband am linken Weserufer
Wartumer Heerstraße 125
28197 Bremen
Fon +49 421-33 30 60
Fax +49 421-33 30 629

PLANVERFASSER:
für die ARGE Grontmij GmbH/WES GmbH:
SWECO Sweco GmbH
Karl-Ferdinand-Braun-Str. 9
D-28359 Bremen
Telefon +49 421 2032-6
Telefax +49 421 2032-747

LANDSCHAFTSPLANERISCHER ENTWURF:
TOPOTEK 1
Gesellschaft von Landschaftsarchitekten mbH
Sophienstraße 18
10178 Berlin

PLANVERFASSER: **SWECO** FREIGABE PLANVERFASSER: FREIGABE PROJEKTRÄGER: