


Schnitt F-F - AB2

Station 15+334,176

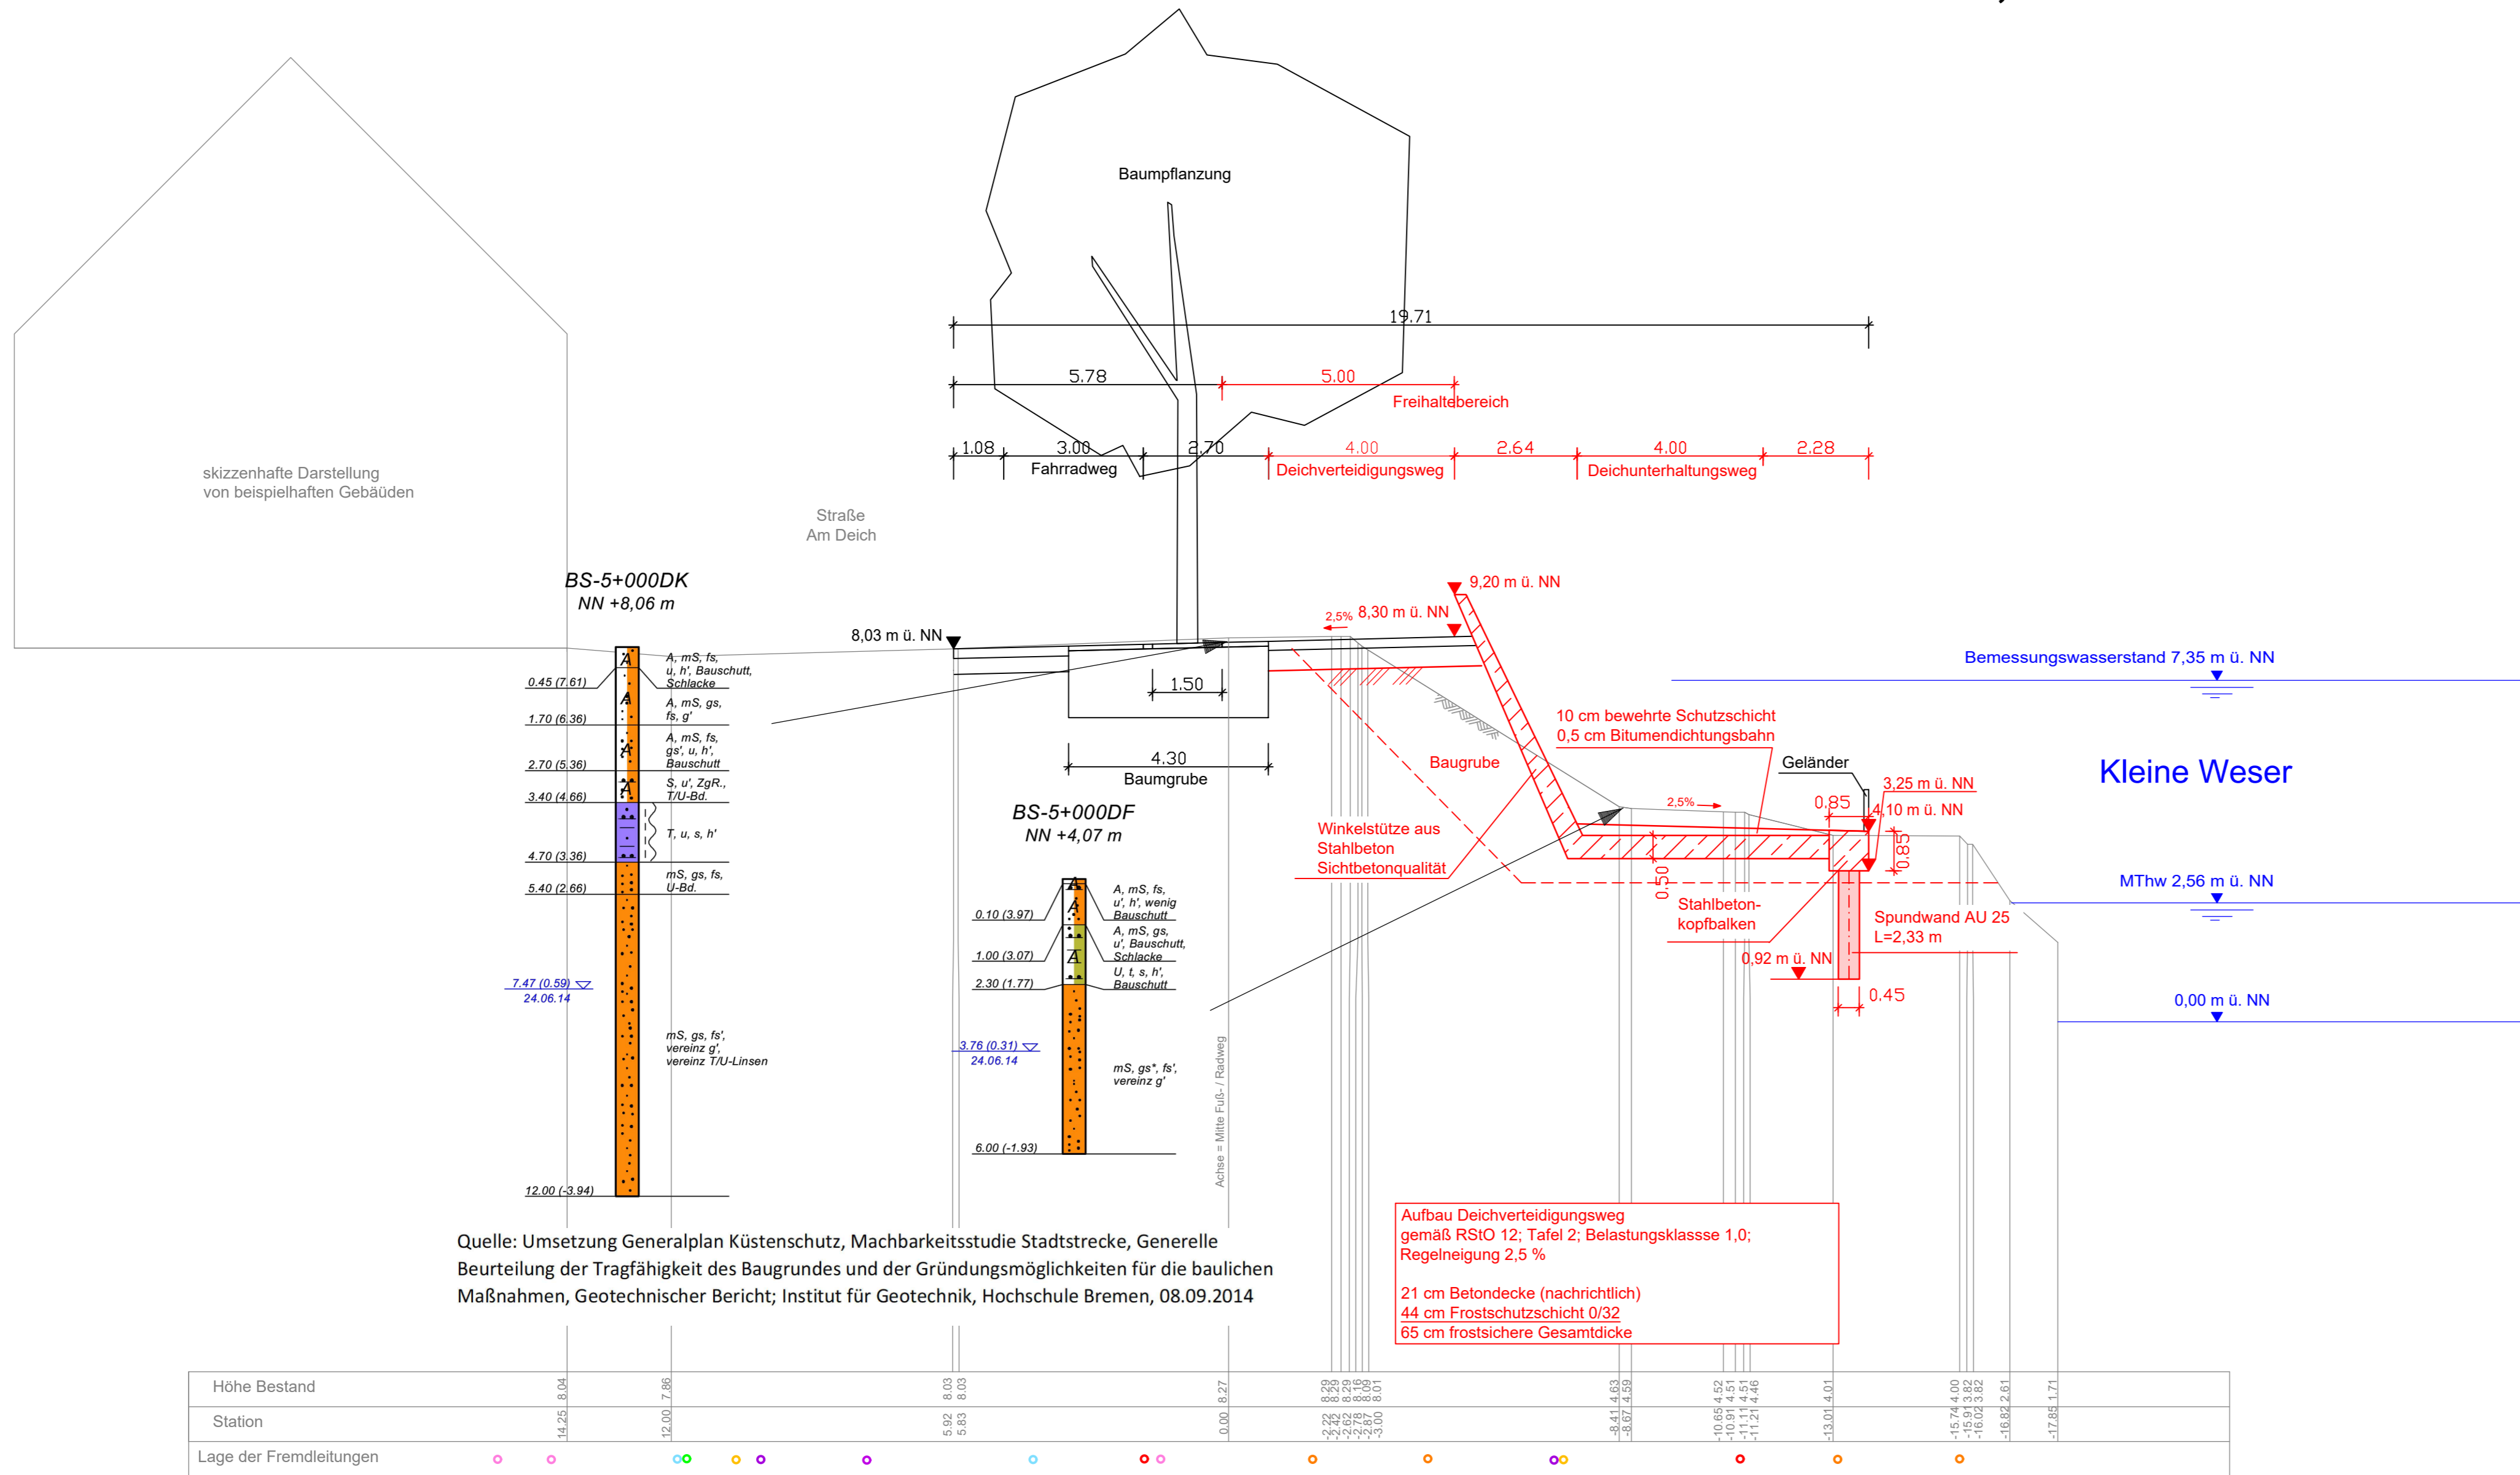

Legende

- Planung geplante Spundwand
- Abtragsfläche Ausgleich
- Planung Topotek 1, nachrichtliche Darstellung Bestand

Fremdleitungen

- Wesernetz - Kommunikation
- Wesernetz - Strom
- Wesernetz - Wasser
- Wesernetz - Gas
- ewe - Leitungen
- Hansewasser
- WSA - Leitungen
- Kabel - Deutschland
- LWL - Leitungen
- Telekom
- Stromversorgung Liegeplätze

Höhenlage der Fremdleitungen unbekannt, alle Leitungen sind vor Ort zu prüfen.

INDEX	DATUM	GEZ.	ÄNDERUNG
BAUVORHABEN: GENERALPLAN KÜSTENSCHUTZ STADTSTRECKE MACHBARKEITSSTUDIE ERGÄNZUNG WETTBEWERBSVARIANTE			
PLANINHALT: TECHNISCHER QUERSCHNITT SCHNITT F-F - AB2 - Variante Wettbewerb Bürgermeister-Smidt-Brücke bis Wilhelm-Kaisen-Brücke			
0711-14-008	LPH 2	1: 100	09.04.2020
		Wr	SW Blatt 12
PROJ.-NR.:	PHASE:	MASSSTAB:	DATUM:
			GEZ.:
			PLAN-NR.:
			INDEX:



PROJEKTRÄGER:	Bremischen Deichverband am linken Weserufer Wartumer Heerstraße 125 28197 Bremen		Fon +49 421-33 30 60 Fax +49 421-33 30 629
PLANVERFASSER:	für die ARGE Grontmij GmbH/WES GmbH: SWECO Sweco GmbH Karl-Ferdinand-Braun-Str. 9 D-28359 Bremen Telefon +49 421 2032-6 Telefax +49 421 2032-747		
LANDSCHAFTSPLANERISCHER ENTWURF:	TOPOTEK 1 Gesellschaft von Landschaftsarchitekten mbH Sophienstraße 18 10178 Berlin		
PLANVERFASSER:	FREIGABE PLANVERFASSER:	FREIGABE PROJEKTRÄGER:	
SWECO			