


# Schnitt G-G - AB2

## Station 15+546,264

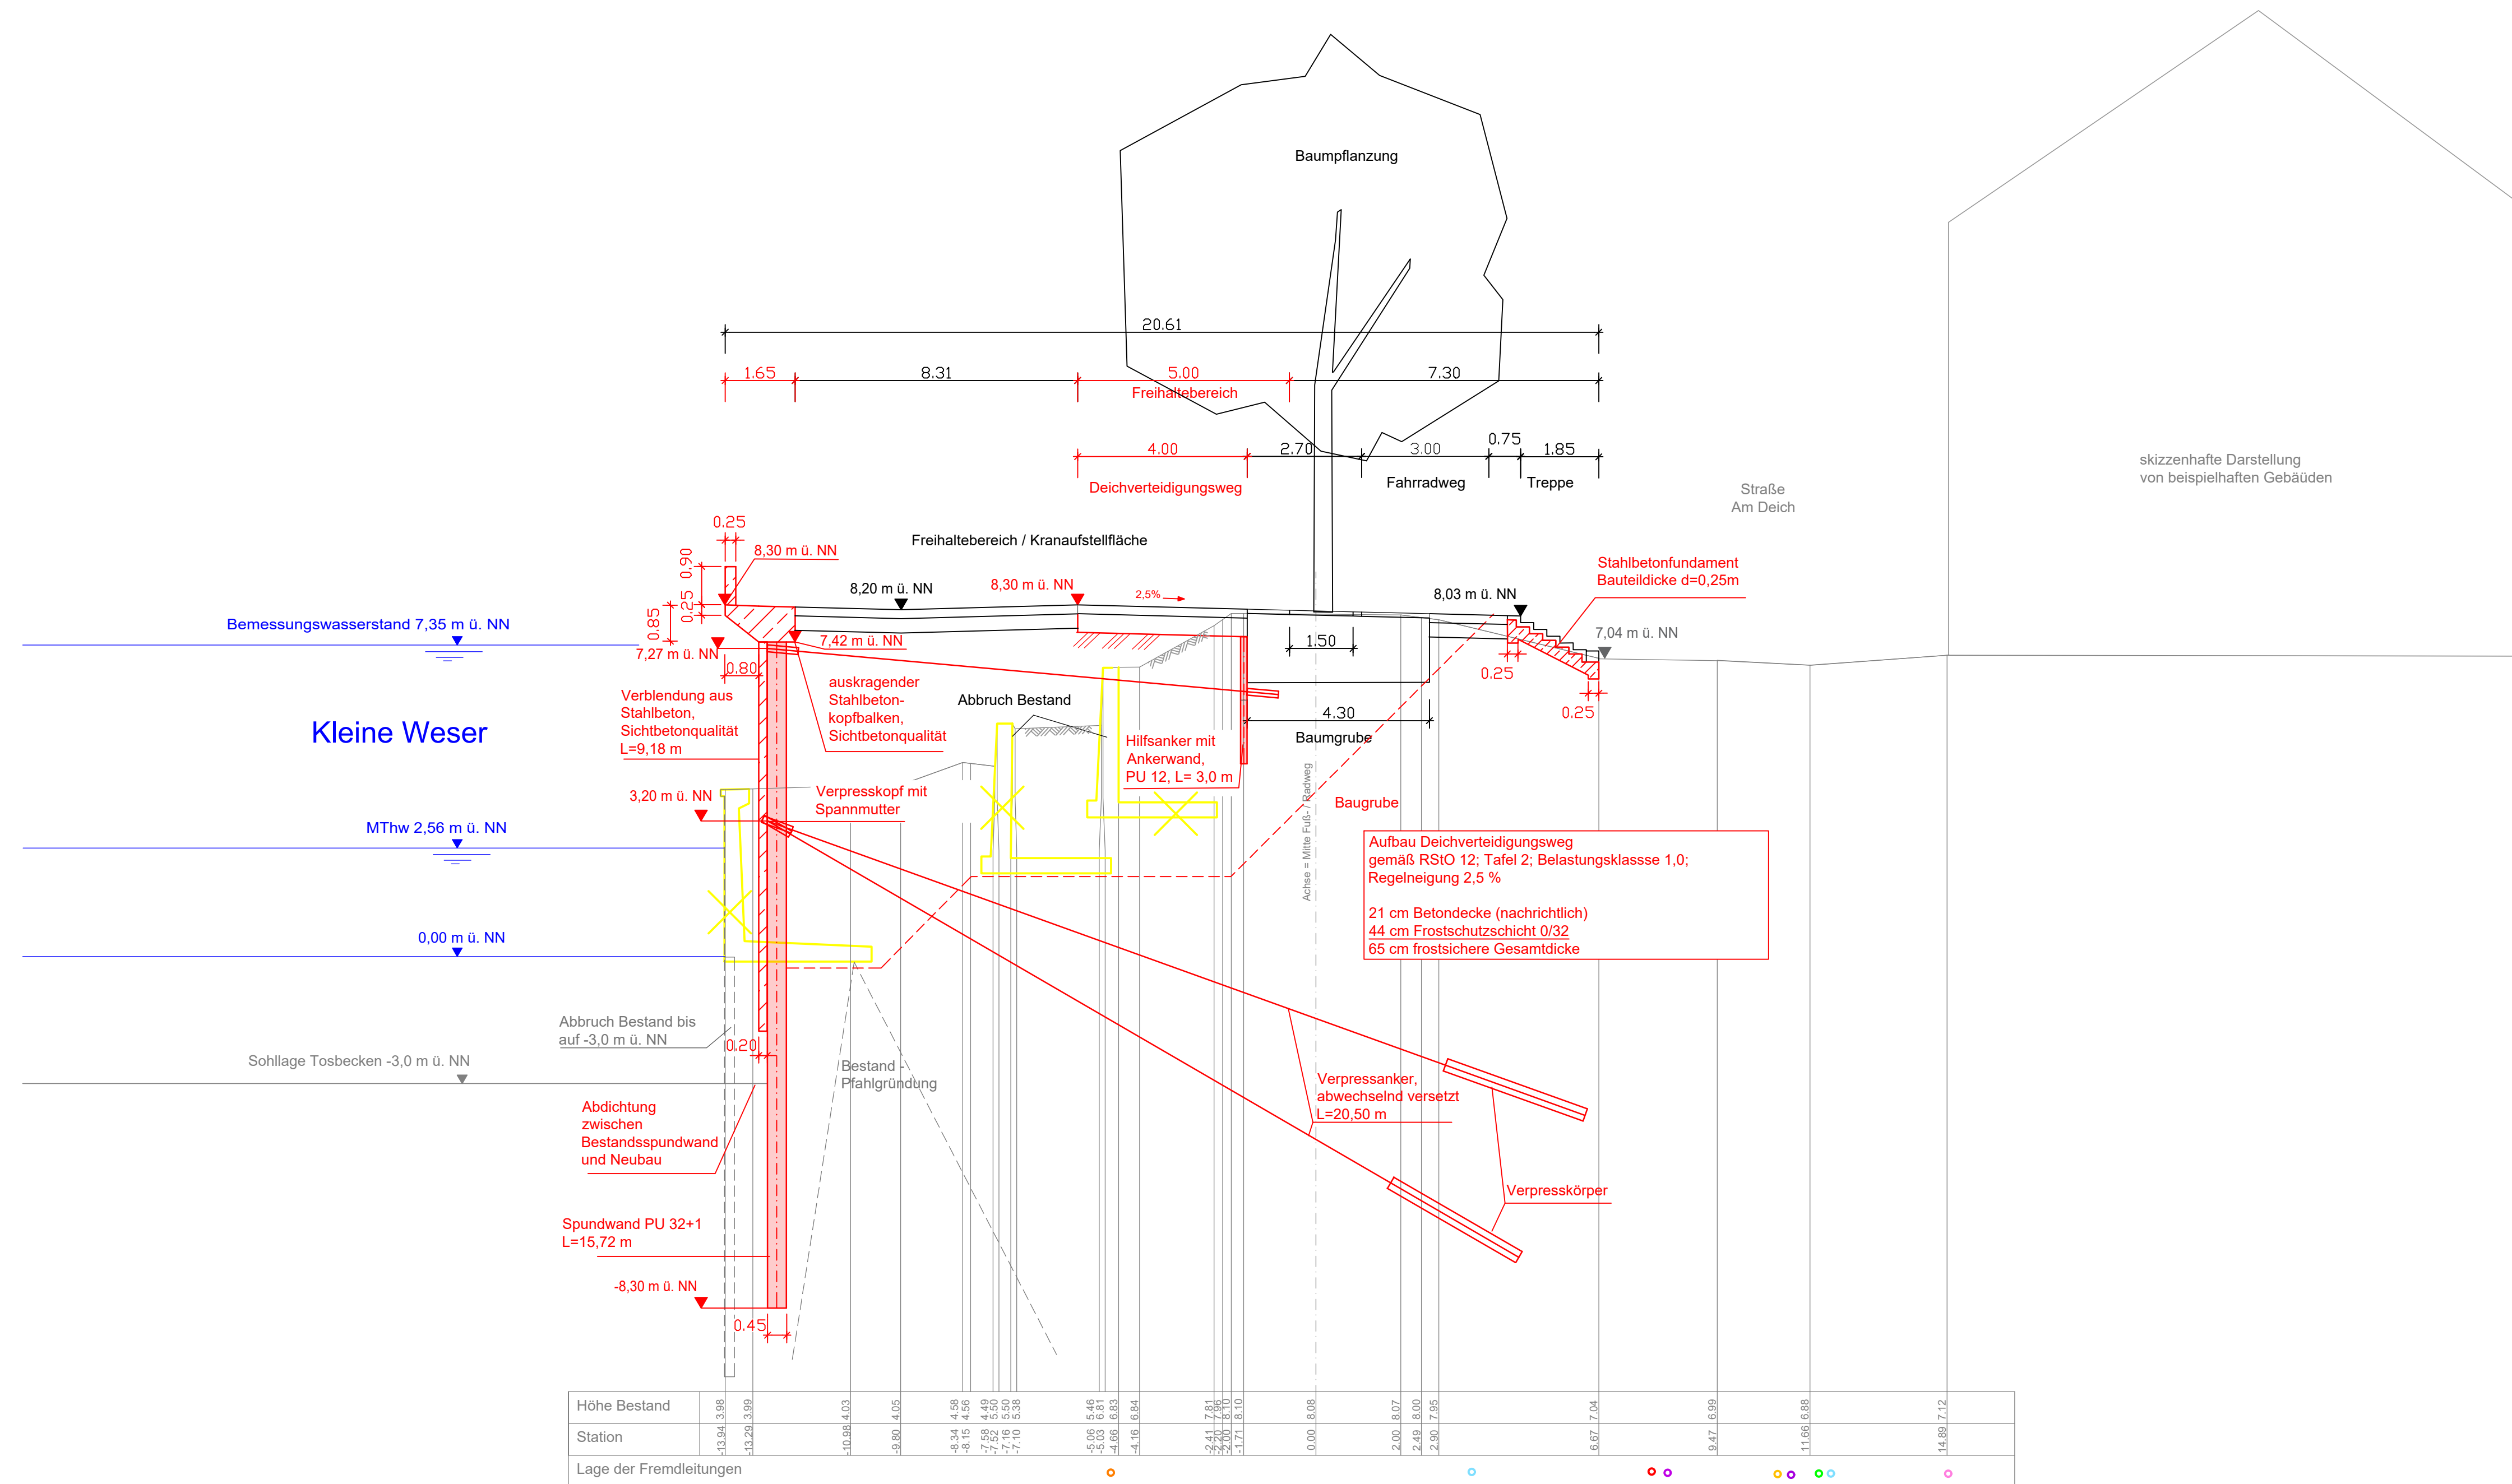

### Legende

- Planung geplante Spundwand
- Abtragsfläche Ausgleich
- Planung Topotek 1, nachrichtliche Darstellung Bestand

### Fremdleitungen

- Wesernetz - Kommunikation
- Wesernetz - Strom
- Wesernetz - Wasser
- Wesernetz - Gas
- ewe - Leitungen
- Hansewasser
- WSA - Leitungen
- Kabel - Deutschland
- LWL - Leitungen
- Telekom
- Stromversorgung Liegeplätze

Höhenlage der Fremdleitungen unbekannt, alle Leitungen sind vor Ort zu prüfen.

INDEX	DATUM	GEZ.	ÄNDERUNG
BAUVORHABEN: GENERALPLAN KÜSTENSCHUTZ STADTSTRECKE MACHBARKEITSSSTUDIE ERGÄNZUNG WETTBEWERBSVARIANTE			
PLANINHALT: TECHNISCHER QUERSCHNITT SCHNITT G-G - AB2 - Variante Wettbewerb Bürgermeister-Smidt-Brücke bis Wilhelm-Kaisen-Brücke			
0711-14-008	LPH 2	1: 100	09.04.2020
PROJ.-NR.:	PHASE:	MASSSTAB:	DATUM:
			GEZ.:
			PLAN-NR.:
			INDEX:
PROJEKTTRÄGER: Bremischen Deichverband am linken Weserufer Wartumer Heerstraße 125 28197 Bremen Fon +49 421-33 30 60 Fax +49 421-33 30 629			
PLANVERFASSER: für die ARGE Grontmij GmbH/WES GmbH: <b>SWECO</b> Sweco GmbH Karl-Ferdinand-Braun-Str. 9 D-28359 Bremen Telefon +49 421 2032-6 Telefax +49 421 2032-747			
LANDSCHAFTSPLANERISCHER ENTWURF: <b>TOPOTEK 1</b> Gesellschaft von Landschaftsarchitekten mbH Sophienstraße 18 10178 Berlin			
PLANVERFASSER: <b>SWECO</b>	FREIGABE PLANVERFASSER:	FREIGABE PROJEKTTRÄGER:	