


Schnitt H-H - AB2 Station 15+666,291

skizzenhafte Darstellung
von beispielhaften Gebäuden

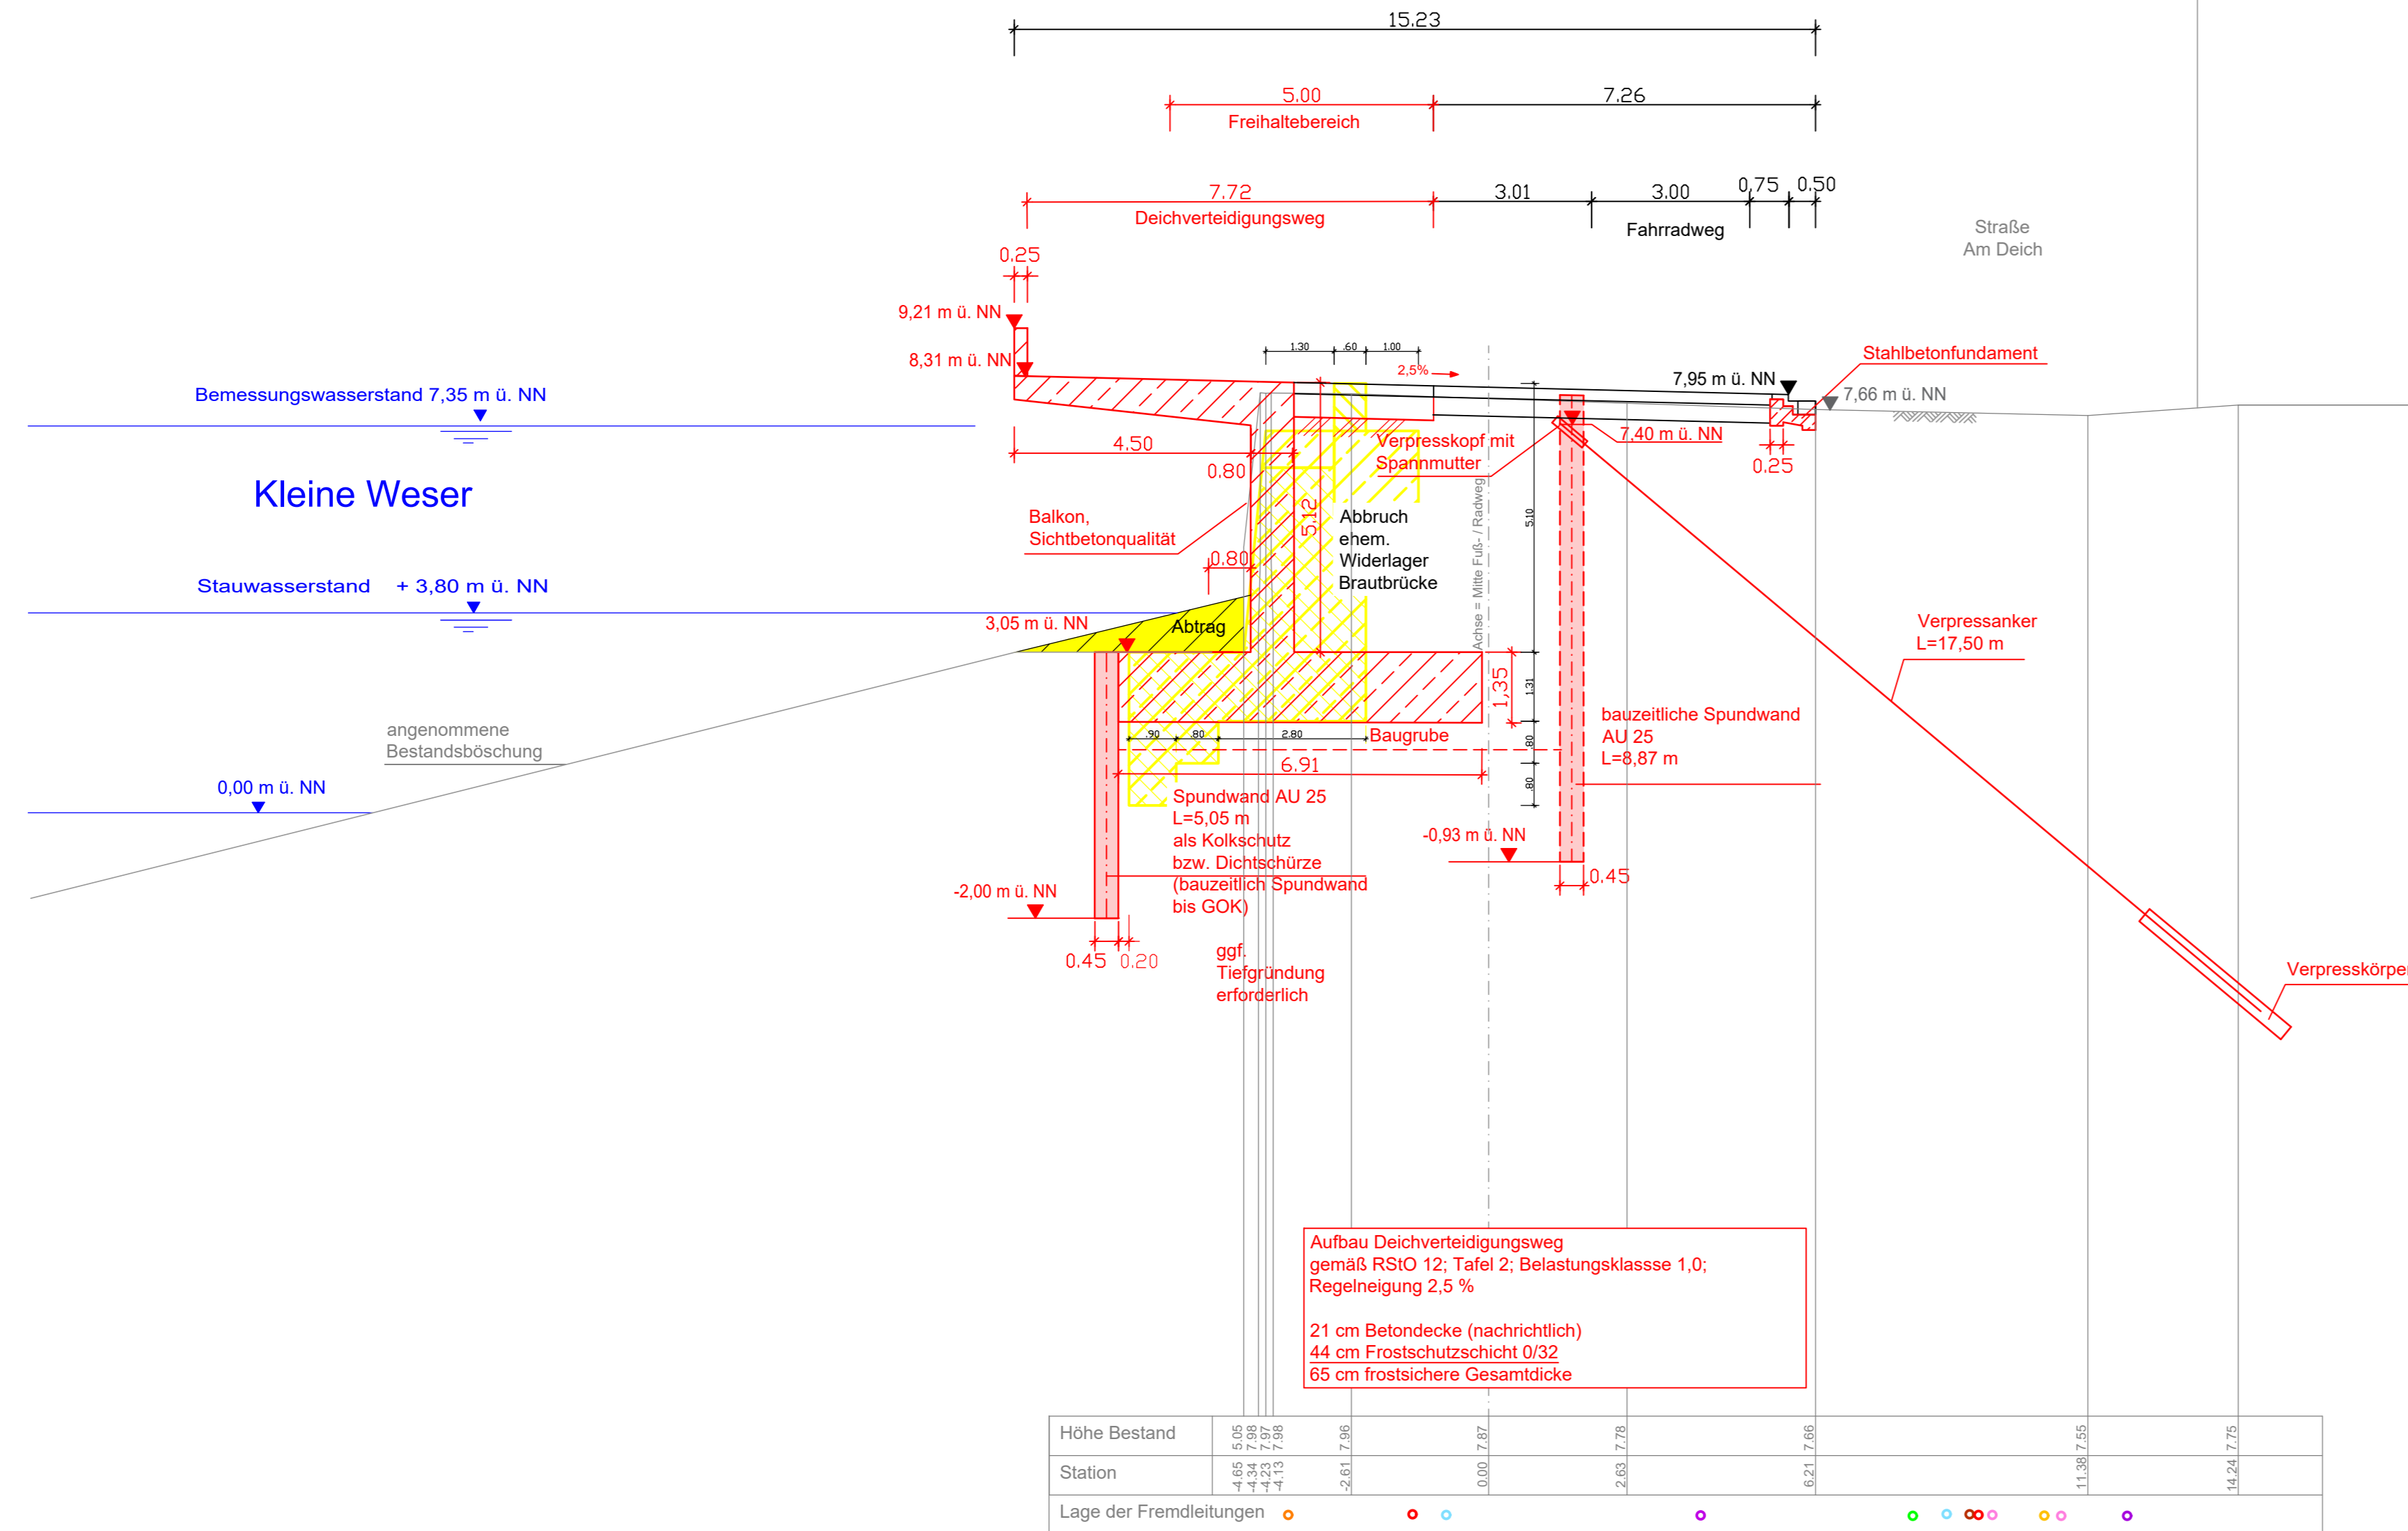

Legende

- Planung geplante Spundwand
- Abtragsfläche Ausgleich
- Planung Topotek 1, nachrichtliche Darstellung
- Bestand

Fremdleitungen

- Wesernetz - Kommunikation
- Wesernetz - Strom
- Wesernetz - Wasser
- Wesernetz - Gas
- ewe - Leitungen
- Hansewasser
- WSA - Leitungen
- Kabel - Deutschland
- LWL - Leitungen
- Telekom
- Stromversorgung Liegeplätze

Höhenlage der Fremdleitungen unbekannt, alle Leitungen sind vor Ort zu prüfen.

INDEX	DATUM	GEZ.	ÄNDERUNG						
BAUVORHABEN:		GENERALPLAN KÜSTENSCHUTZ STADTSTRECKE MACHBARKEITSSTUDIE ERGÄNZUNG WETTBEWERBSVARIANTE							
PLANINHALT:		TECHNISCHER QUERSCHNITT SCHNITT H-H - AB2 - Variante Wettbewerb Bürgermeister-Smidt-Brücke bis Wilhelm-Kaisen-Brücke							
0711-14-008	LPH 2	1: 100	09.04.2020	Wfr	SW Blatt 15			-	
PROJ.-NR.:	PHASE:	MASSSTAB:	DATUM:	GEZ.:	PLAN-NR.:	INDEX:			
PROJEKTRÄGER:		Bremischen Deichverband am linken Weserufer Wartumer Heerstraße 125 28197 Bremen Fon +49 421-33 30 60 Fax +49 421-33 30 629							
PLANVERFASSER:		für die ARGE Grontmij GmbH/WES GmbH: Sweco GmbH Karl-Ferdinand-Braun-Str. 9 D-28359 Bremen Telefon +49 421 2032-6 Telefax +49 421 2032-747							
LANDSCHAFTSPLANERISCHER ENTWURF:									
PLANVERFASSER: 		FREIGABE PLANVERFASSER:			FREIGABE PROJEKTRÄGER:				