


# Schnitt 3 - 3 (D` - D`) - AB3 Station 16+074,574

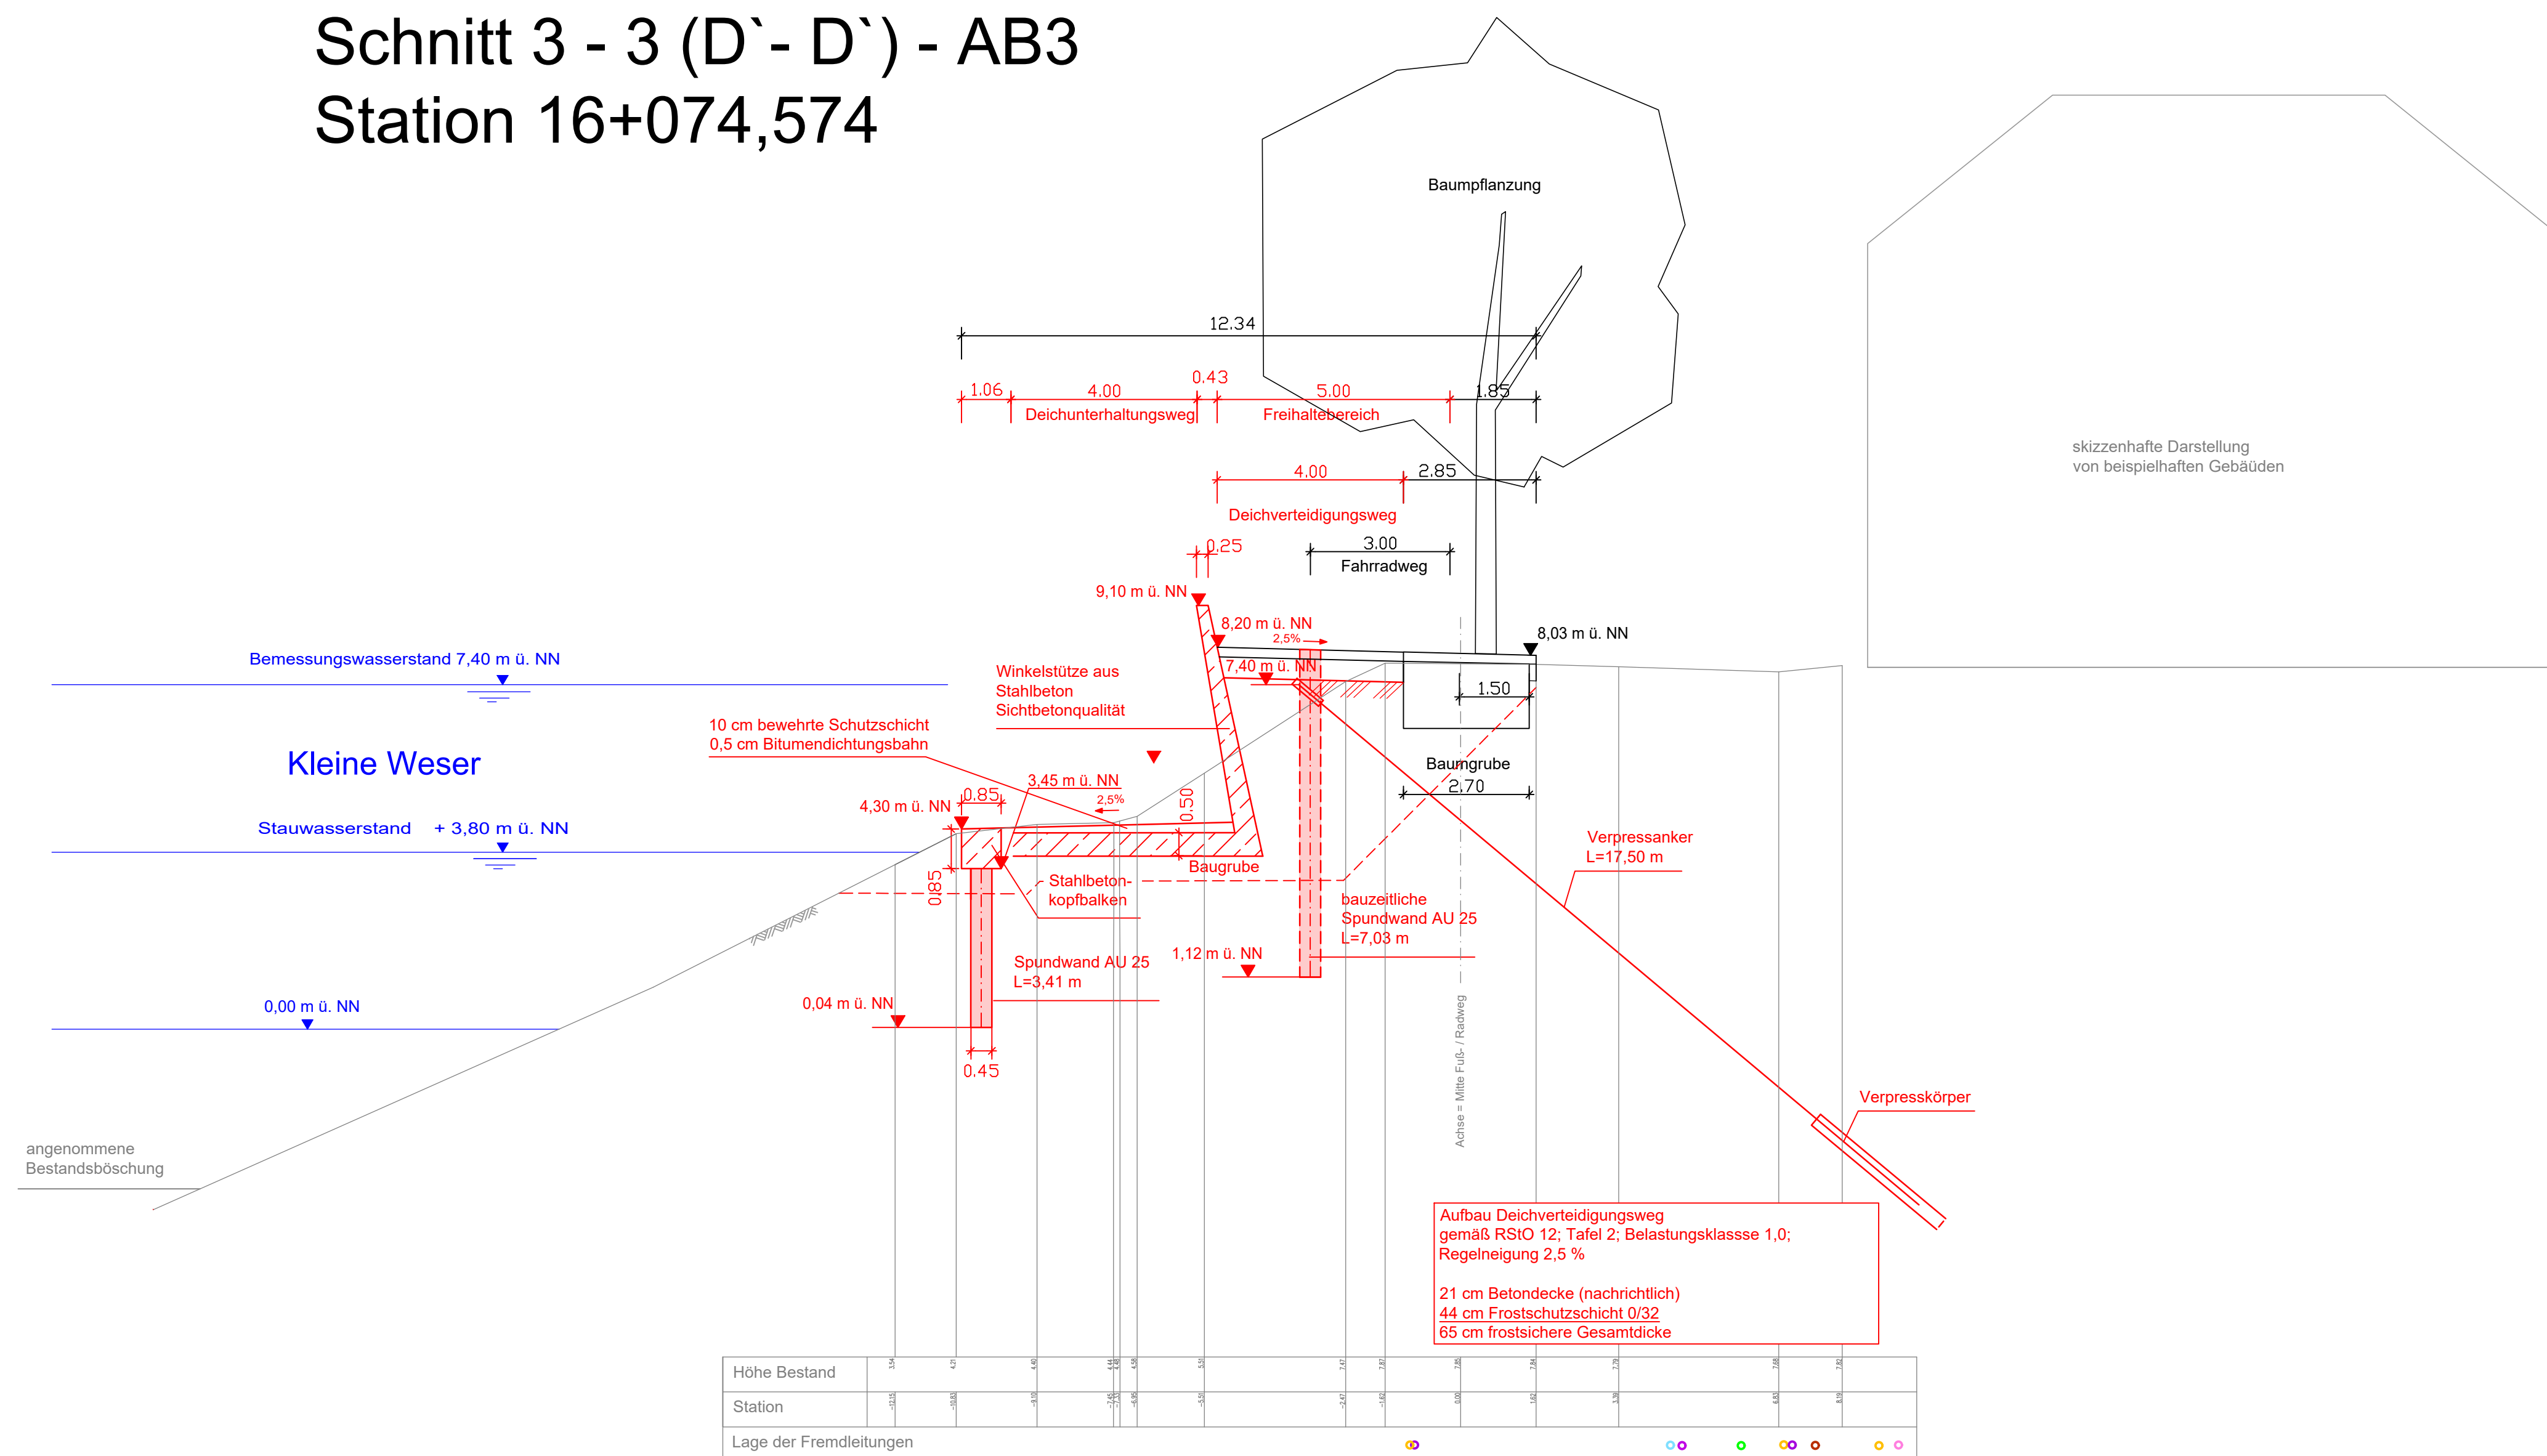

### Legende

- Planung
- geplante Spundwand
- Abtragsfläche Ausgleich
- Planung Topotek 1, nachrichtliche Darstellung
- Bestand

### Fremdleitungen

- Wesernetz - Kommunikation
- Wesernetz - Strom
- Wesernetz - Wasser
- Wesernetz - Gas
- ewe - Leitungen
- Hansewasser
- WSA - Leitungen
- Kabel - Deutschland
- LWL - Leitungen
- Telekom
- Stromversorgung Liegeplätze

Höhenlage der Fremdleitungen unbekannt, alle Leitungen sind vor Ort zu prüfen.

INDEX	DATUM	GEZ.	ÄNDERUNG

BAUVORHABEN: GENERALPLAN KÜSTENSCHUTZ  
STADTSTRECKE MACHBARKEITSSSTUDIE  
ERGÄNZUNG WETTBEWERBSVARIANTE

PLANINHALT: TECHNISCHER QUERSCHNITT  
SCHNITT 3-3 (D`-D`) - AB3 - Variante Wettbewerb  
Wilhelm-Kaisen-Brücke bis Piepe

PROJ.-NR.:	PHASE:	MASSSTAB:	DATUM:	GEZ.:	PLAN-NR.:	INDEX:
0711-14-008	LPH 2	1: 100	09.04.2020	Wr	SW Blatt 21	-

PROJEKTTRÄGER:  
Bremischen Deichverband am linken Weserufer  
Wartumer Heerstraße 125  
28197 Bremen  
Fon +49 421 33 30 60  
Fax +49 421 33 30 629

PLANVERFASSER:  
für die ARGE Gronitrij GmbH/WES GmbH:  
SWECO  
Sweco GmbH  
Karl-Ferdinand-Braun-Str. 9  
D-28359 Bremen  
Telefon +49 421 2032-6  
Telefax +49 421 2032-747

LANDSCHAFTSPLANERISCHER ENTWURF:  
TOPOTEK 1  
Gesellschaft von Landschaftsarchitekten mbH  
Sophienstraße 18  
10178 Berlin

PLANVERFASSER:	FREIGABE PLANVERFASSER:	FREIGABE PROJEKTTRÄGER:
SWECO		