


Schnitt 4-4 - AB3 Station 16+317,974

Legende	
	Planung
	geplante Spundwand
	Planung Topotek 1, nachrichtliche Darstellung
	Bestand

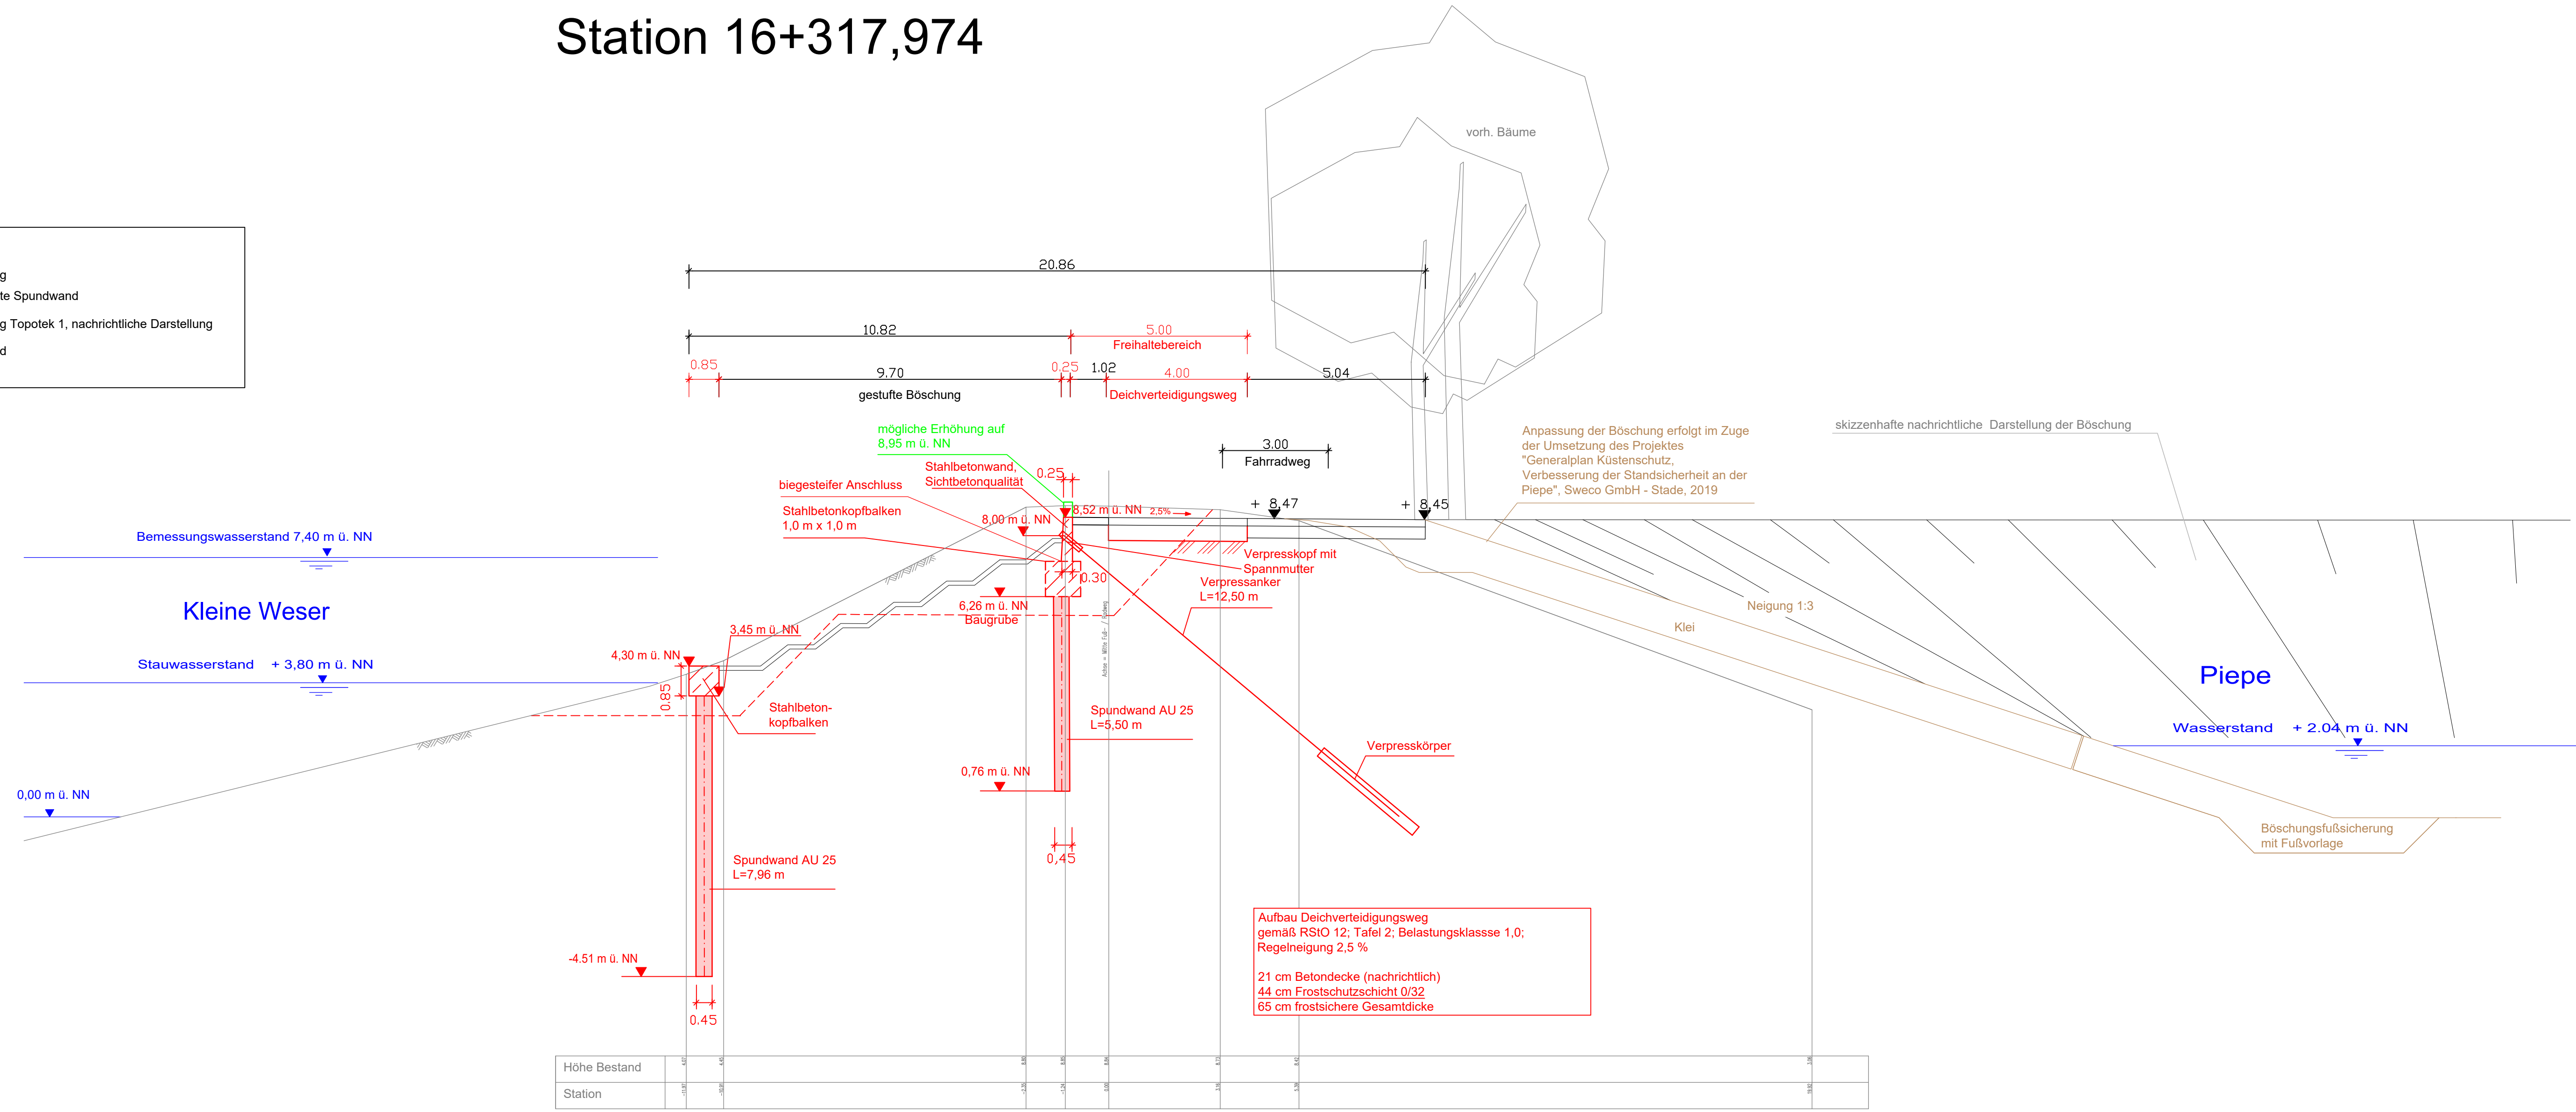


INDEX	DATUM	GEZ.	ÄNDERUNG

BAUVORHABEN: **GENERALPLAN KÜSTENSCHUTZ
STADTSTRECKE MACHBARKEITSSTUDIE
ERGÄNZUNG WETTBEWERBSVARIANTE**

PLANINHALT: **TECHNISCHER QUERSCHNITT
SCHNITT 4-4 - AB3 - Variante Wettbewerb
Wilhelm-Kaisen-Brücke bis Piepe**

0711-14-008	LPH 2	1: 100	09.04.2020	Wf	SW Blatt 24	-
PROJ.-NR.:	PHASE:	MASSSTAB:	DATUM:	GEZ.:	PLAN-NR.:	INDEX:



PROJEKTTRÄGER: **Bremischen Deichverband am linken Weserufer**
Wartumer Heesstraße 125
28197 Bremen
Fon +49 421-33 30 60
Fax +49 421-33 30 629

PLANVERFASSER: für die ARGE Grontmij GmbH/WES GmbH:
SWECO
Sweco GmbH
Karl-Ferdinand-Braun-Str. 9
D-28359 Bremen
Telefon +49 421 2032-6
Telefax +49 421 2032-747

LANDSCHAFTSPLANERISCHER ENTWURF: **TOPOTEK 1**
Gesellschaft von Landschaftsarchitekten mbH
Sophienstraße 18
10178 Berlin

PLANVERFASSER: SWECO	FREIGABE PLANVERFASSER:	FREIGABE PROJEKTTRÄGER:
-----------------------------	-------------------------	-------------------------