


Schnitt A-A -AB1-RV

Station 14+960,361

Legende	
	Planung
	geplante Spundwand
	Bestand

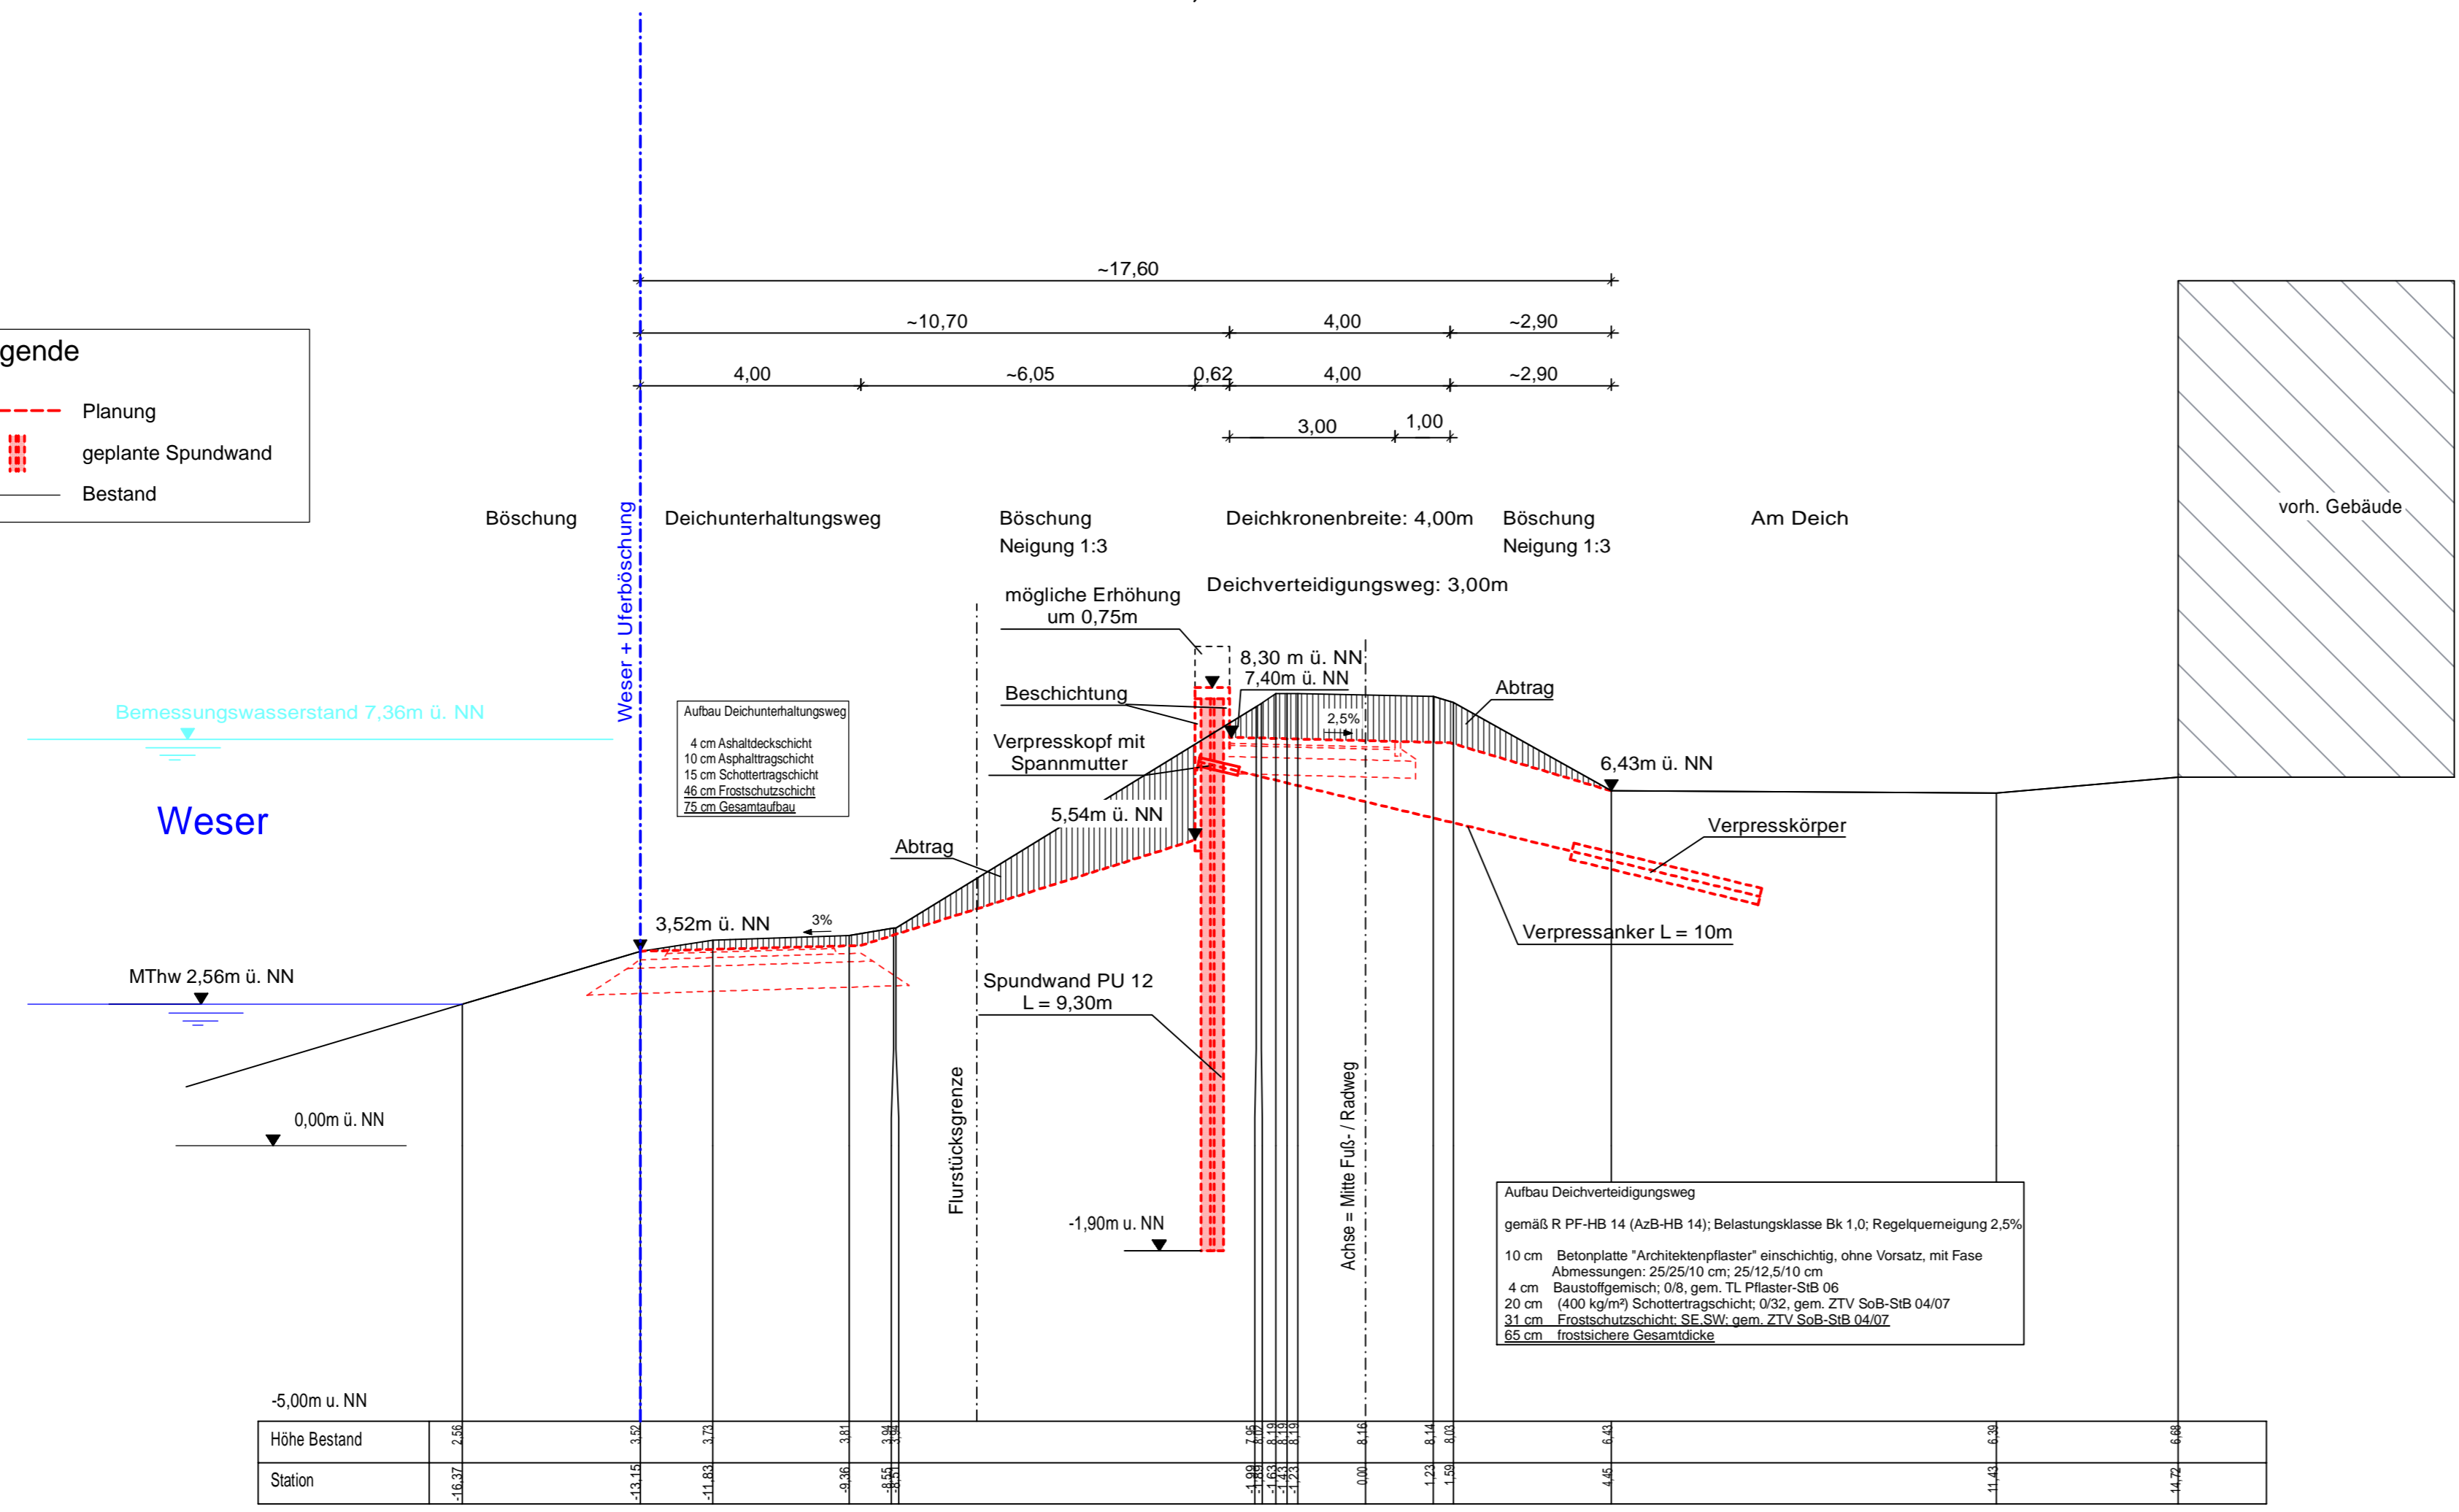

INDEX	DATUM	GEZ.	ÄNDERUNG
d	04.11.2016	Wolmer	Bemessungswasserstand eingetragen
c	10.03.2016	Wolmer	Entwässerungseinrichtung entfernt
b	01.03.2016	Wolmer	Entwässerungseinrichtung eingetragen
a	03.02.2016	Wolmer	Stationierungsanpassung

BAUVORHABEN:
GENERALPLAN KÜSTENSCHUTZ
STADTSTRECKE MACHBARKEITSSUDIE

PLANINHALT:
Technischer Querschnitt Schnitt A-A-AB1-RV
Bahn- u. Stephanibrücke bis Bürgermeister-Smidt-Brücke

0711-14-008	LPH 2	1: 100	Nov. 2015	Wr	GM Blatt 1	d
PROJ.-NR.:	PHASE:	MASZSTAB:	DATUM:	GEZ.:	PLAN-NR.:	INDEX:



BAUHERR:
Bremischen Deichverband am linken Weserufer
 Wartumer Heerstraße 125
 28197 Bremen
 Fon +49 421-33 30 60
 Fax +49 421-33 30 629

PLANVERFASSER:
WES
 Landschaftsarchitektur
 Jarrestraße 80
 22303 Hamburg
 Fon +49 40 278 41-0
 Fax +49 40 270 06 68
 hamburg@wes-la.de

Grontmij GmbH
 Postfach 34 70 17
 28339 Bremen
 Friedrich-Mißler-Straße 42
 28211 Bremen
 Telefon +49 421 2032-6
 Telefax +49 421 2032-747

FACHPLANER:

PLANVERFASSER: Grontmij	FREIGABE PLANVERFASSER:	FREIGABE BAUHERR:
-----------------------------------	-------------------------	-------------------