


Schnitt B-B - AB2 - RV

Station 15+451,546

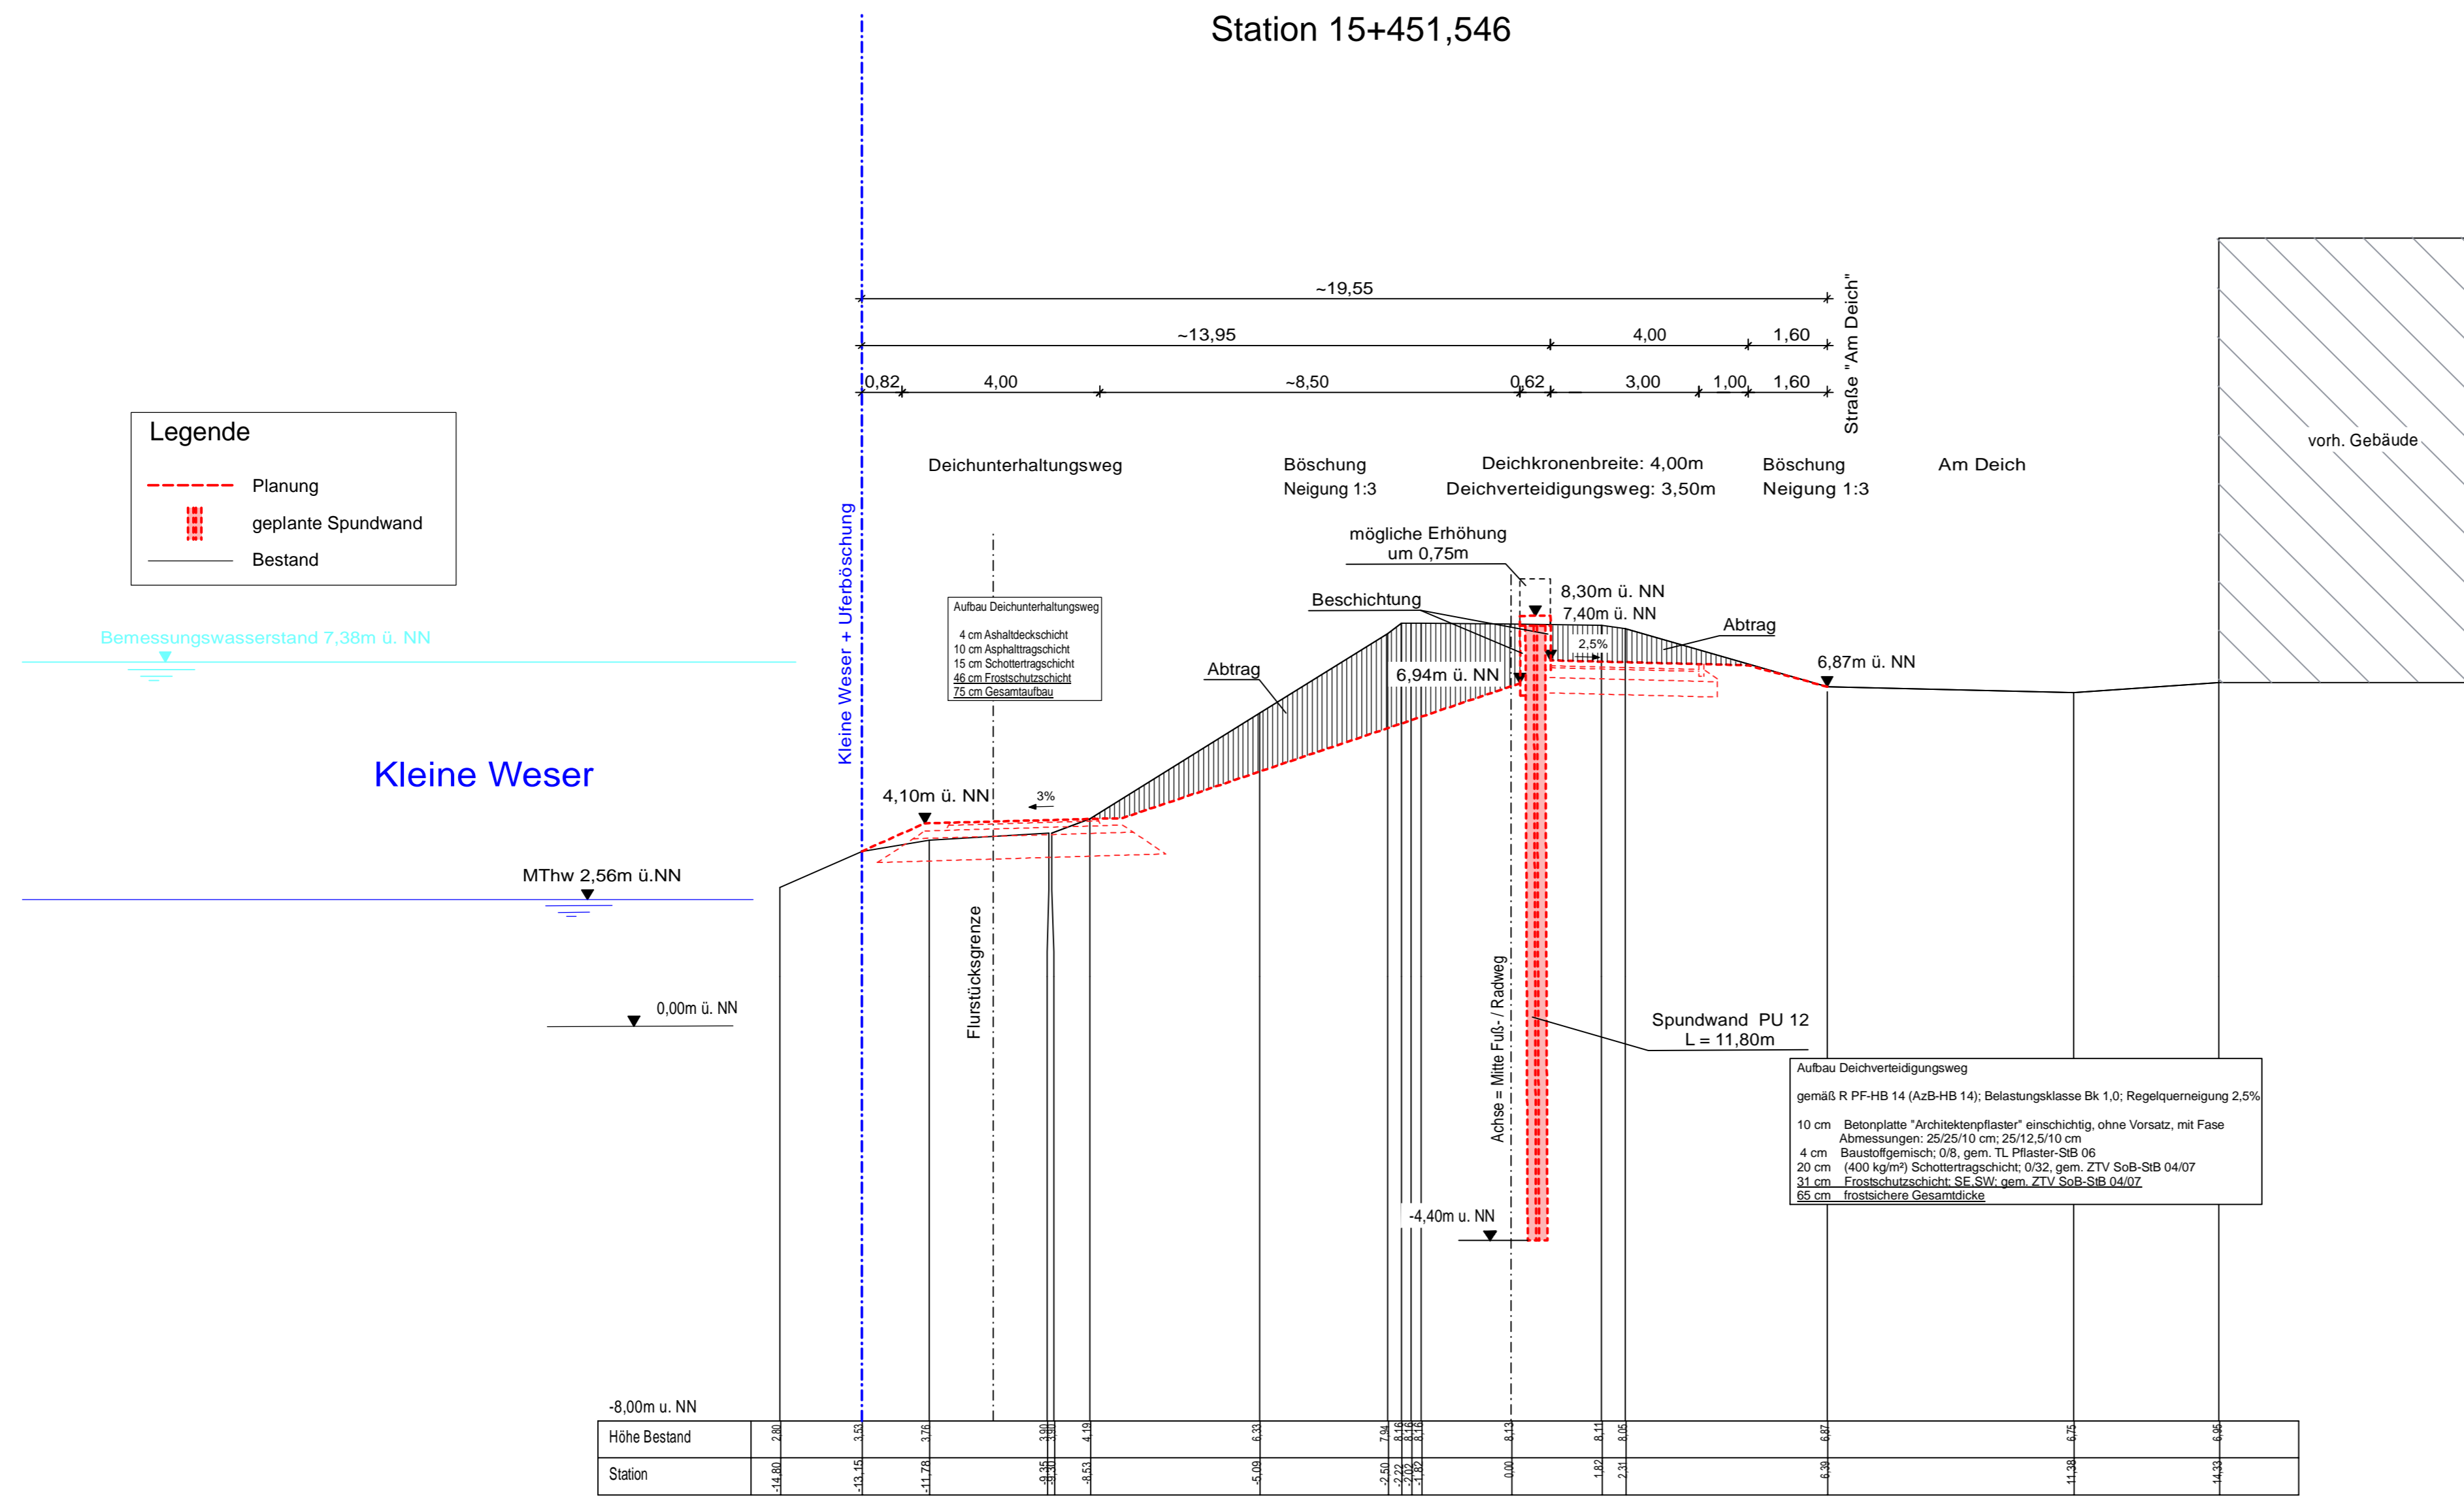

Legende
 - - - Planung
 ■ ■ ■ geplante Spundwand
 — — — Bestand

INDEX	DATUM	GEZ.	ÄNDERUNG
d	04.11.2016	Wolmer	Bemessungswasserstand eingetragen
c	10.03.2016	Wolmer	Entwässerungseinrichtung entfernt
b	01.03.2016	Wolmer	Entwässerungseinrichtung eingetragen
a	03.02.2016	Wolmer	Stationierungsanpassung

BAUVORHABEN:
**GENERALPLAN KÜSTENSCHUTZ
 STADTSTRECKE MACHBARKEITSTUDIE**

PLANINHALT:
**Technischer Querschnitt Schnitt B-B-AB2-RV
 Bürgermeister-Smidt-Brücke bis Wilhelm-Kaisen-Brücke**

0711-14-008	LPH 2	1: 100	Nov. 2015	Wr	GM Blatt 2	d
PROJ.-NR.:	PHASE:	MASZSTAB:	DATUM:	GEZ.:	PLAN-NR.:	INDEX:



BAUHERR:
Bremischen Deichverband am linken Weserufer
 Wartumer Heerstraße 125
 28197 Bremen
 Fon +49 421-33 30 60
 Fax +49 421-33 30 629

PLANVERFASSER:
WES
 Landschaftsarchitektur
 Jarrestraße 80
 22303 Homburg
 Fon +49 40 27841-0
 Fax +49 40 2706668
 hamburg@wes-la.de

WES GmbH LandschaftsArchitektur
 www.wes-la.de
 Zur Wümmediele 24
 28876 Otten
 Fon +49 4207 3935
 Fax +49 4207 3821
 oytel@wes-la.de

Grontmij GmbH
 Postfach 34 70 17
 28339 Bremen
 Friedrich-Müller-Straße 42
 28211 Bremen
 Telefon +49 421 2032-6
 Telefax +49 421 2032-747

FACHPLANER:

PLANVERFASSER:
Grontmij

FREIGABE PLANVERFASSER:

FREIGABE BAUHERR: