


# Schnitt B-B - AB2 - V2

Station 15+451,546

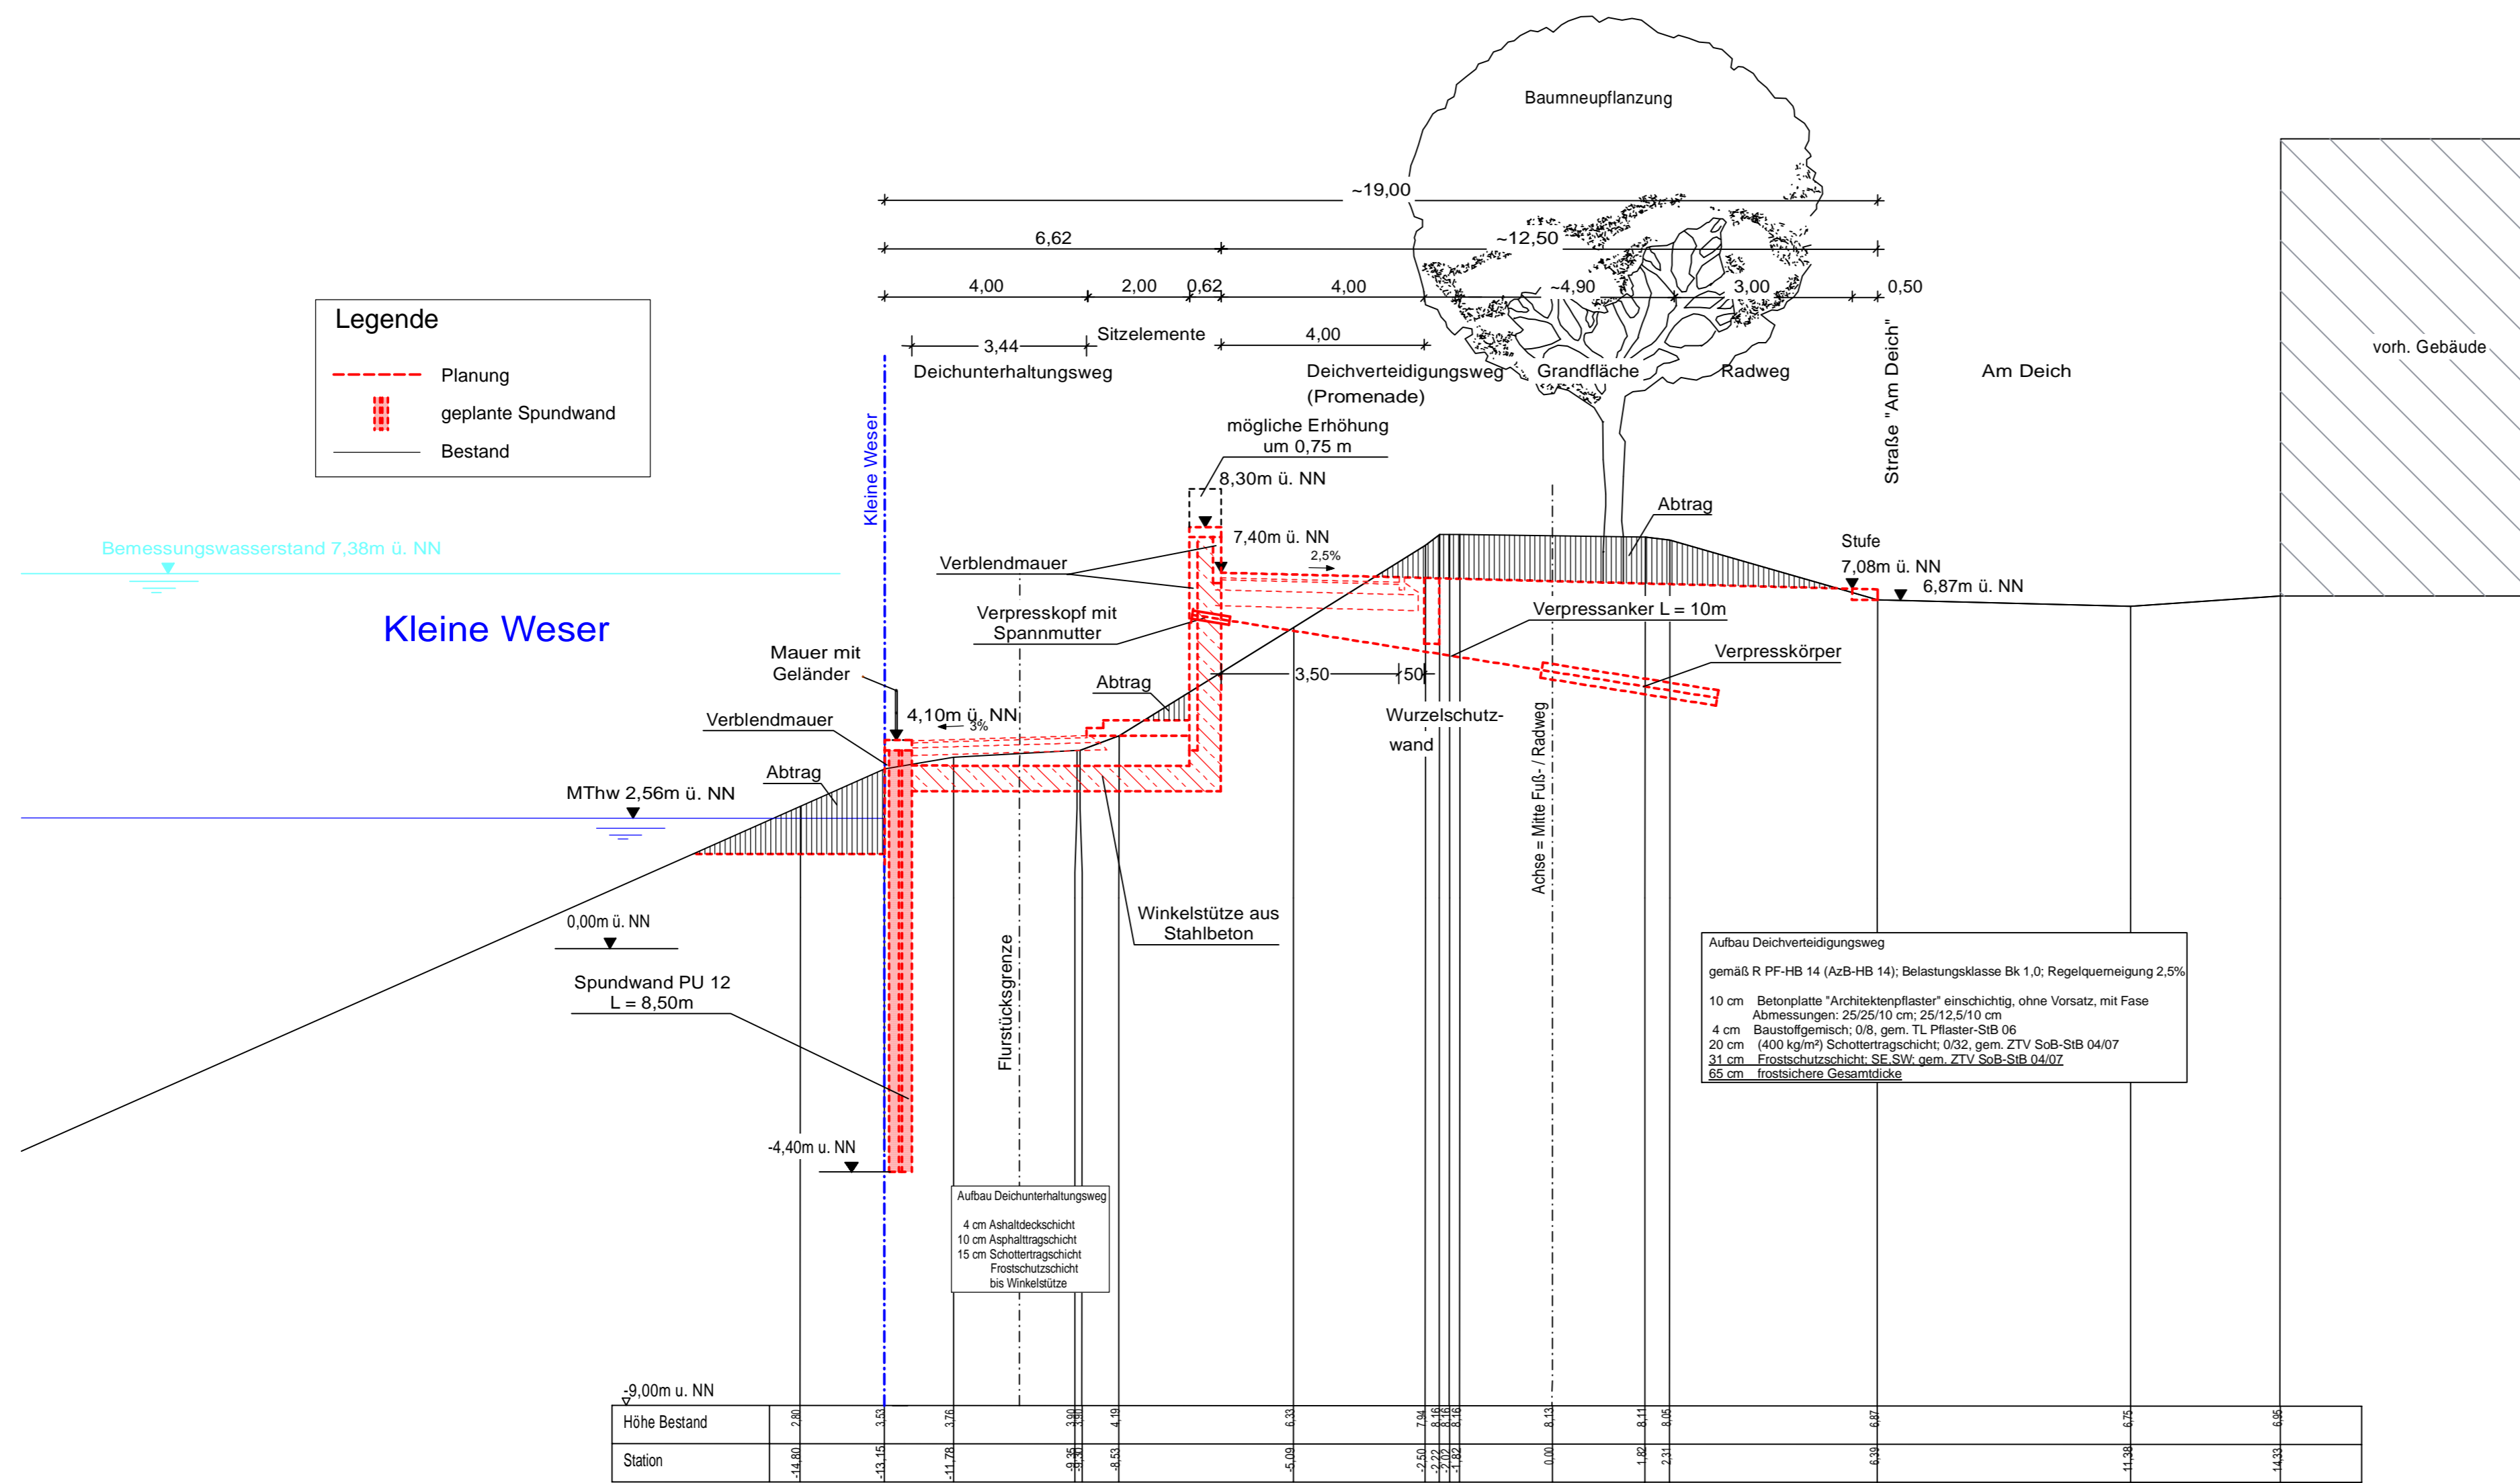

Legende	
	Planung
	geplante Spundwand
	Bestand

**Aufbau Deichverteidigungsweg**  
 gemäß R PF-HB 14 (AzB-HB 14); Belastungsklasse Bk 1,0; Regelquerneigung 2,5%  
 10 cm Betonplatte "Architektenpflaster" einschichtig, ohne Vorsatz, mit Fuge  
 Abmessungen: 25/25/10 cm; 25/12,5/10 cm  
 4 cm Baustoffgemisch; 0/8, gem. TL Pflaster-StB 06  
 20 cm (400 kg/m³) Schottertragschicht; 0/32, gem. ZTV SoB-StB 04/07  
 31 cm Frostschuttschicht; SF-SW, gem. ZTV SoB-StB 04/07  
 65 cm frostschwere Gesamtdicke

Höhe Bestand	Station	Station	Station	Station	Station	Station	Station	Station	Station	Station	Station	Station	Station	Station
9,00m u. NN	14,00	13,15	11,78	9,36	8,55	6,09	2,50	2,20	2,12	1,92	1,82	1,71	1,60	1,43

INDEX	DATUM	GEZ.	ÄNDERUNG
d	04.11.2016	Wollmer	Bemessungswasserstand eingetragen
c	10.03.2016	Wollmer	Entwässerungseinrichtung entfernt
b	01.03.2016	Wollmer	Entwässerungseinrichtung eingetragen
a	03.02.2016	Wollmer	Stationierungsanpassung

BAUVORHABEN:  
**GENERALPLAN KÜSTENSCHUTZ  
 STADTSTRECKE MACHBARKEITSTUDIE**

PLANINHALT:  
**Technischer Querschnitt Schnitt B-B-AB2-V2  
 Bürgermeister-Smidt-Brücke bis Wilhelm-Kaisen-Brücke**

0711-14-008	LPH 2	1: 100	Nov. 2015	Wr	<b>GM Blatt 2</b>	d
PROJ.-NR.:	PHASE:	MASZSTAB:	DATUM:	GEZ.:	PLAN-NR.:	INDEX:



BAUHERR:  
**Bremischen Deichverband am linken Weserufer**  
 Wartumer Heerstraße 125  
 28197 Bremen  
 Fon +49 421-33 30 60  
 Fax +49 421-33 30 629

PLANVERFASSER:  
**WES**  
 Landschaftsarchitektur  
 Jarrestraße 80  
 22303 Hamburg  
 Fon +49 40 27841-0  
 Fax +49 40 2706668  
 hamburg@wes-la.de

**WES GmbH Landschaftsarchitektur**  
 www.wes-la.de  
 Zur Ummiedele 24  
 28876 Otten  
 Fon +49 420 73935  
 Fax +49 420 73821  
 o.ten@wes-la.de

**Grontmij GmbH**  
 Postfach 34 70 17  
 28339 Bremen  
 Friedrich-Mißler-Straße 42  
 28211 Bremen  
 Telefon +49 421 2032-6  
 Telefax +49 421 2032-747

FACHPLANER:

PLANVERFASSER: <b>Grontmij</b>	FREIGABE PLANVERFASSER:	FREIGABE BAUHERR:
-----------------------------------	-------------------------	-------------------