


Schnitt D-D - AB3 - V1

Station 16+073,329

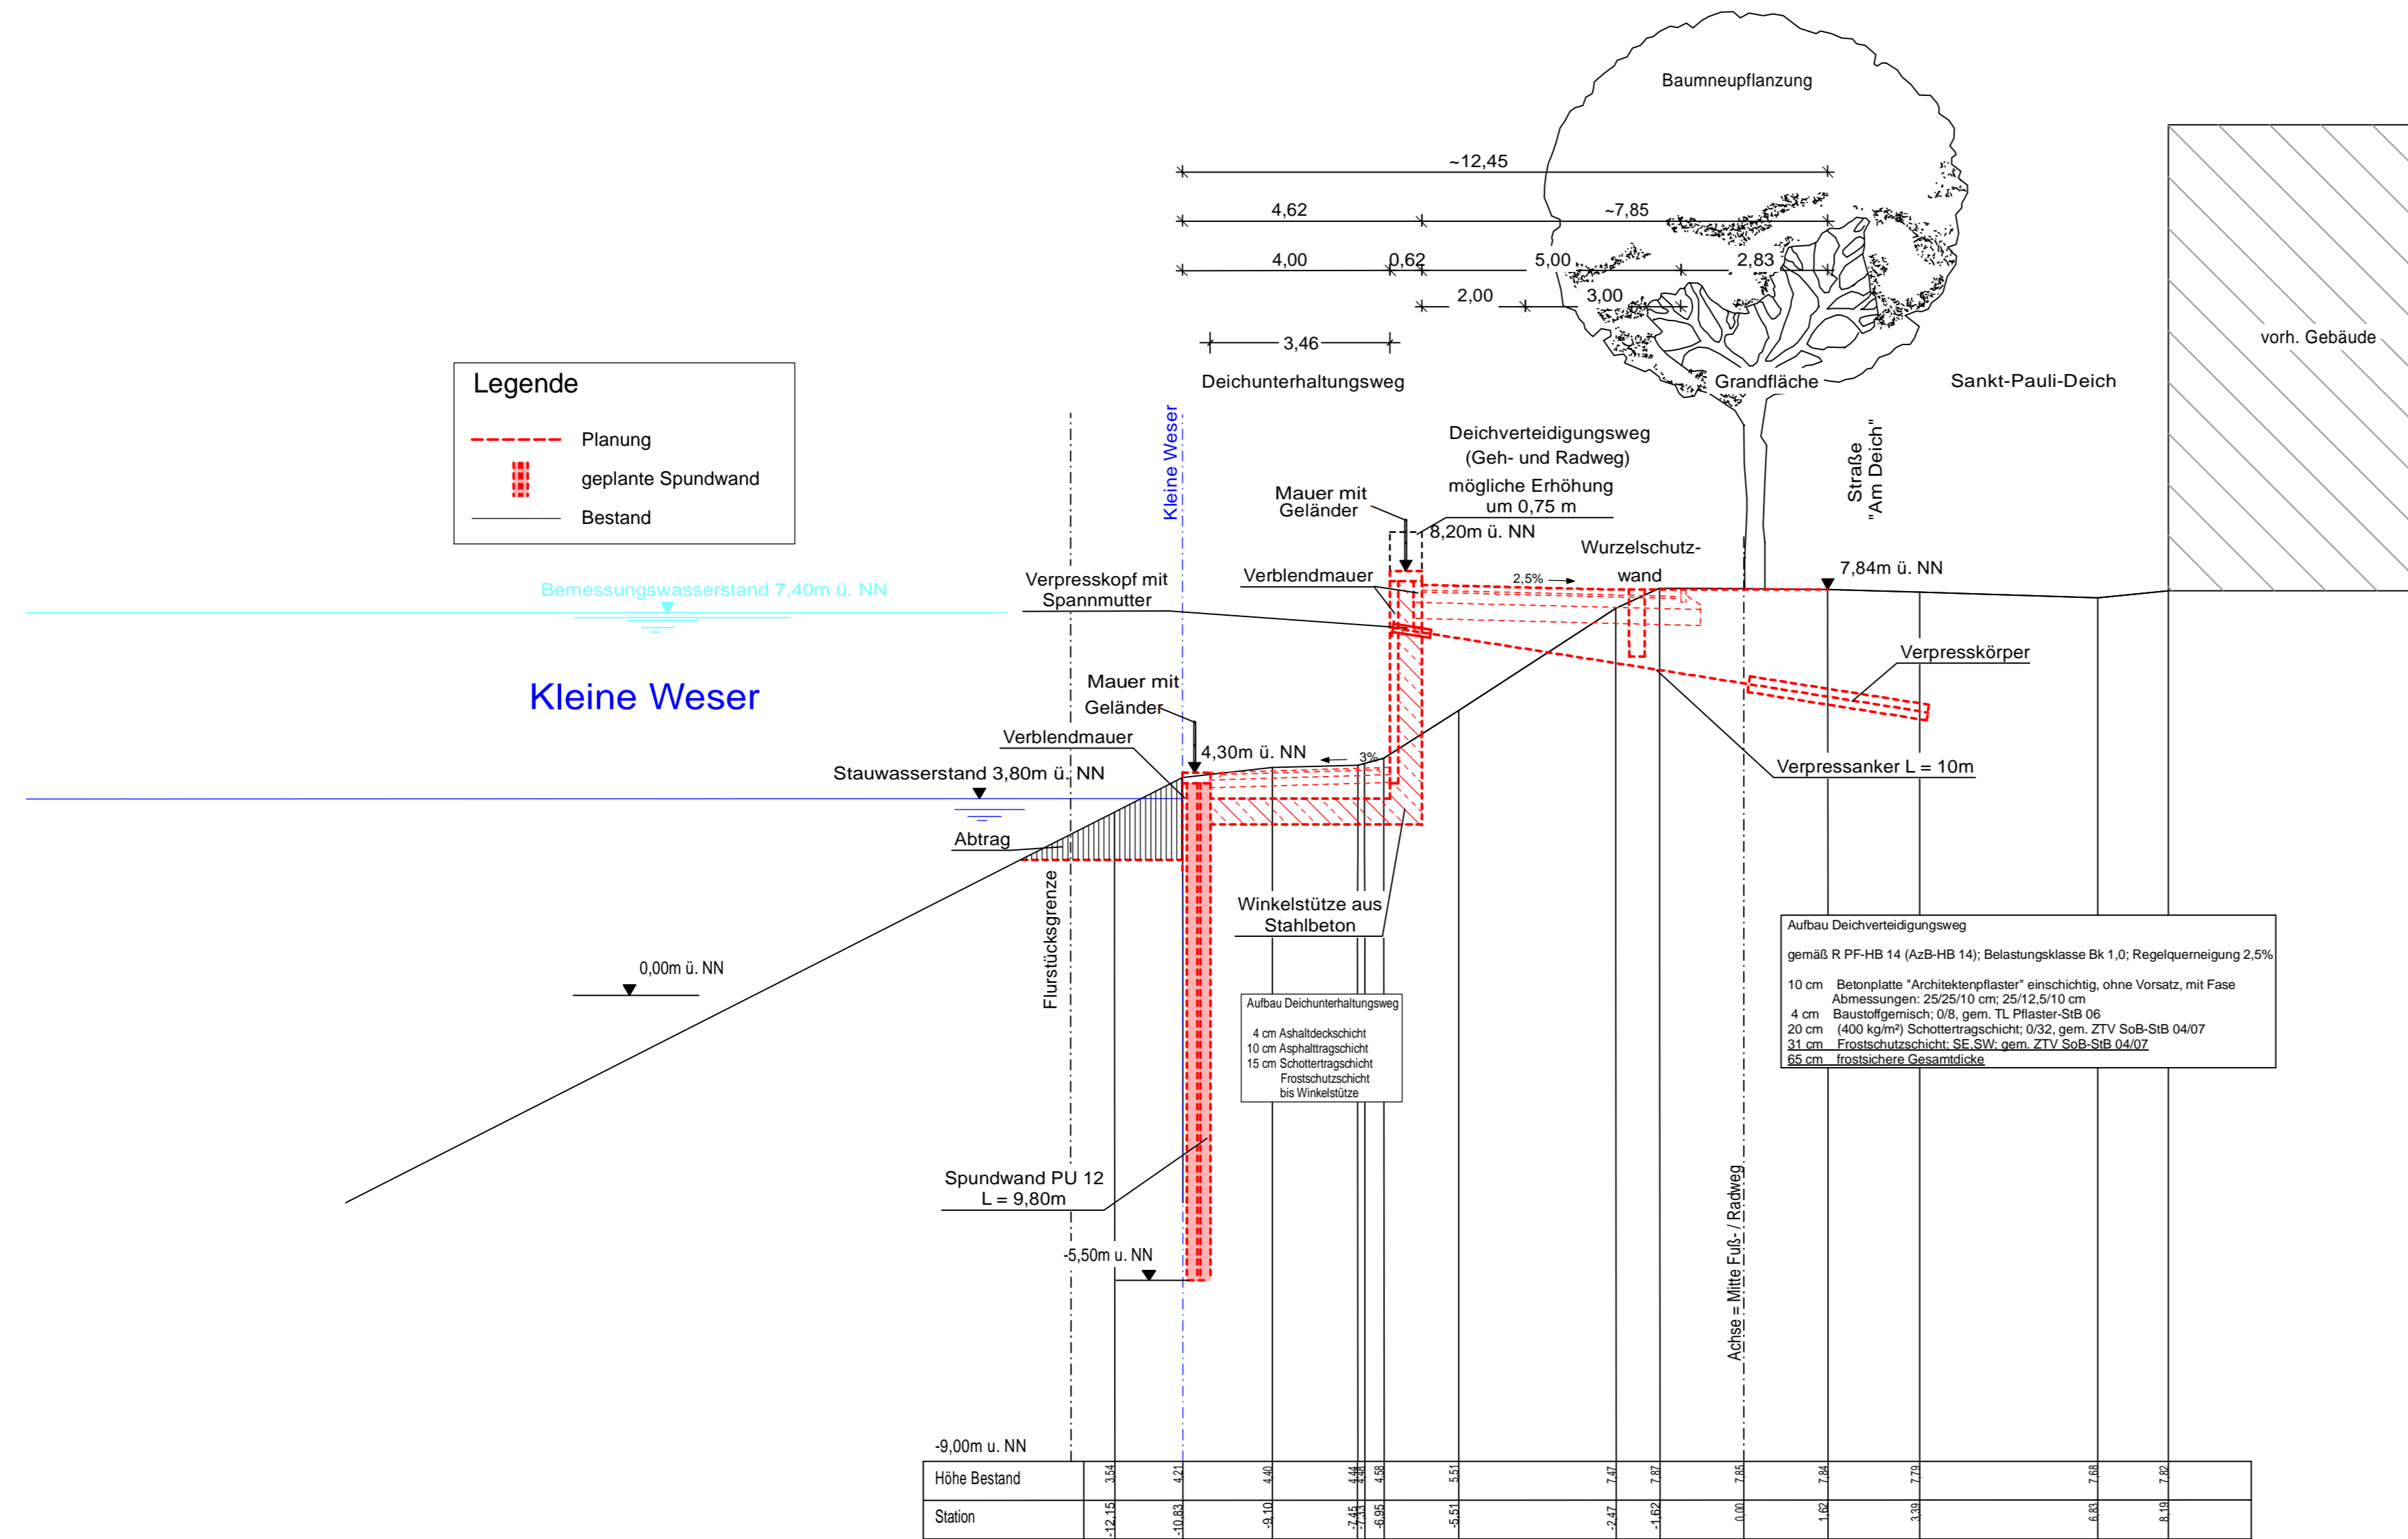

INDEX	DATUM	GEZ.	ÄNDERUNG
d	04.11.2016	Wollmer	Bemessungswasserstand eingetragen
c	10.03.2016	Wollmer	Entwässerungseinrichtung entfernt
b	01.03.2016	Wollmer	Entwässerungseinrichtung eingetragen
a	03.02.2016	Wollmer	Stationierungsanpassung


BAUVORHABEN:

GENERALPLAN KÜSTENSCHUTZ STADTSTRECKE MACHBARKEITSTUDIE

PLANINHALT:

Technischer Querschnitt Schnitt D-D-AB3-V1 Wilhelm-Kaisen-Brücke bis Piepe

0711-14-008	LPH 2	1: 100	Nov. 2015	Wr	GM Blatt 4	d
PROJ.-NR.:	PHASE:	MASZSTAB:	DATUM:	GEZ.:	PLAN-NR.:	INDEX:

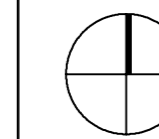

BAUHERR:

Bremischen Deichverband am linken Weserufer
Wartumer Heerstraße 125
28197 Bremen
Fon +49 421-33 30 60
Fax +49 421-33 30 629

PLANVERFASSER:

WES
Landschaftsarchitektur
Johannesstraße 80
22303 Hamburg
Fon +49 40 27841-0
Fax +49 40 2706668
hamburg@wes-la.de

WES GmbH Landschaftsarchitektur
www.wes-la.de
Zur Wümmediele 24
28876 Otten
Fon +49 4207/3935
Fax +49 4207/5821
o.ten@wes-la.de

Poichenberger Straße 124
10999 Berlin
Fon +49 30 5858444-0
Fax +49 30 6158953
berlin@wes-la.de

Grontmij
Postfach 34 70 17
28339 Bremen
Friedrich-Müller-Straße 42
28211 Bremen

Grontmij GmbH
Postfach 34 70 17
28339 Bremen
Friedrich-Müller-Straße 42
28211 Bremen
Telefon +49 421 2032-6
Telefax +49 421 2032-747

FACHPLANER:

PLANVERFASSER:

Grontmij

FREIGABE PLANVERFASSER:

FREIGABE BAUHERR: